




Voorgevel nieuw

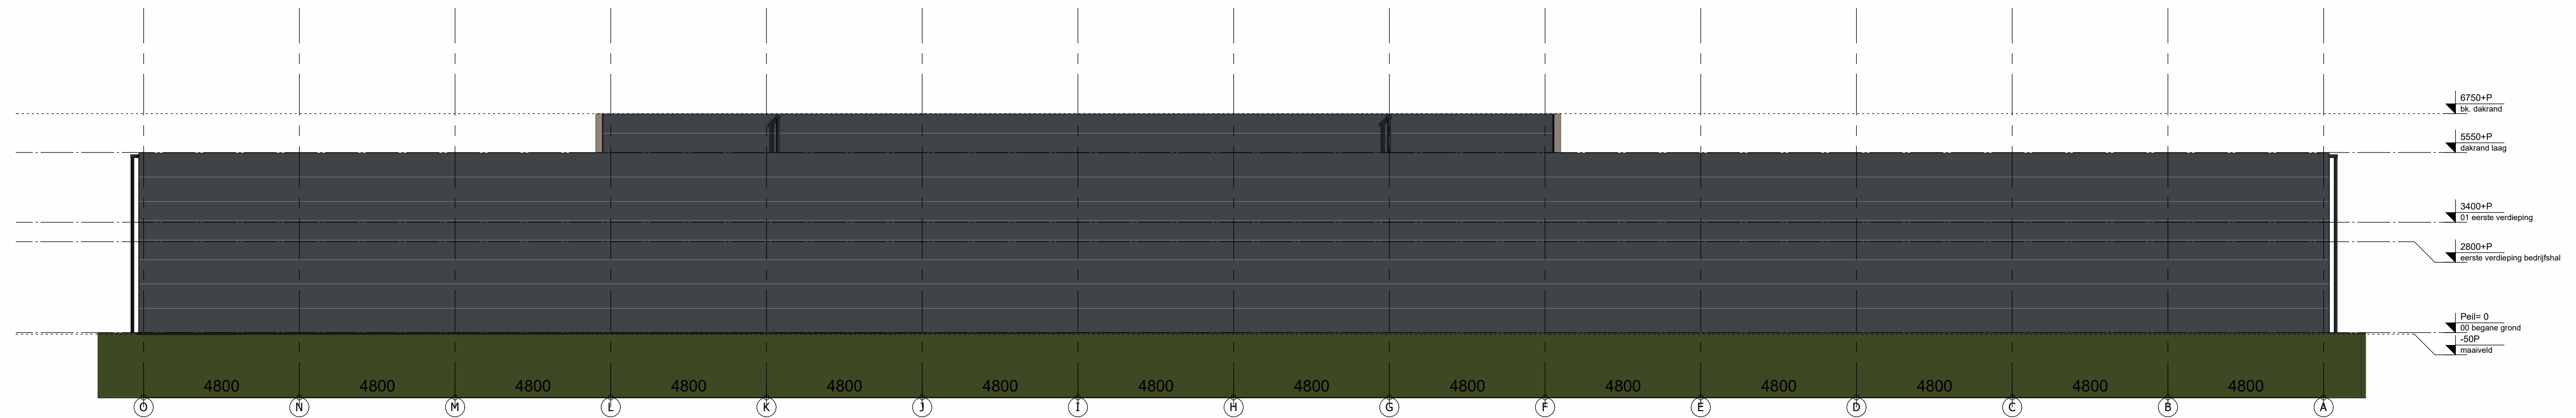

Achtergevel ongewijzigd

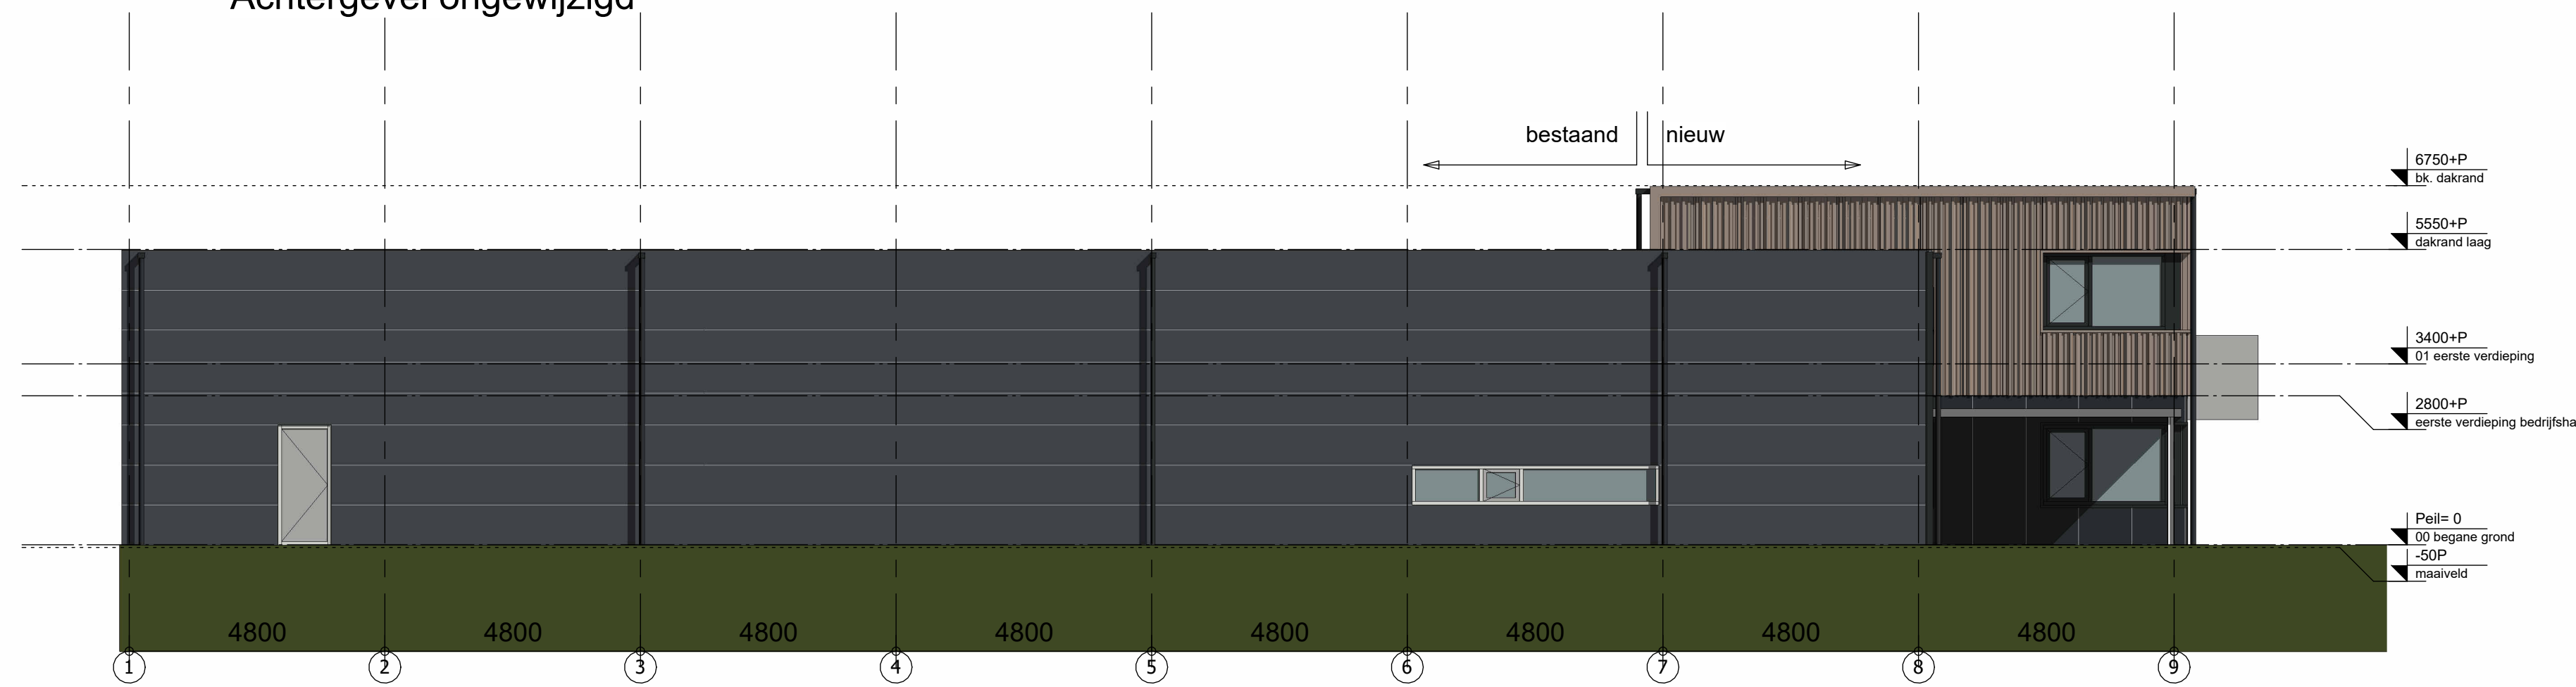

Linkergevel

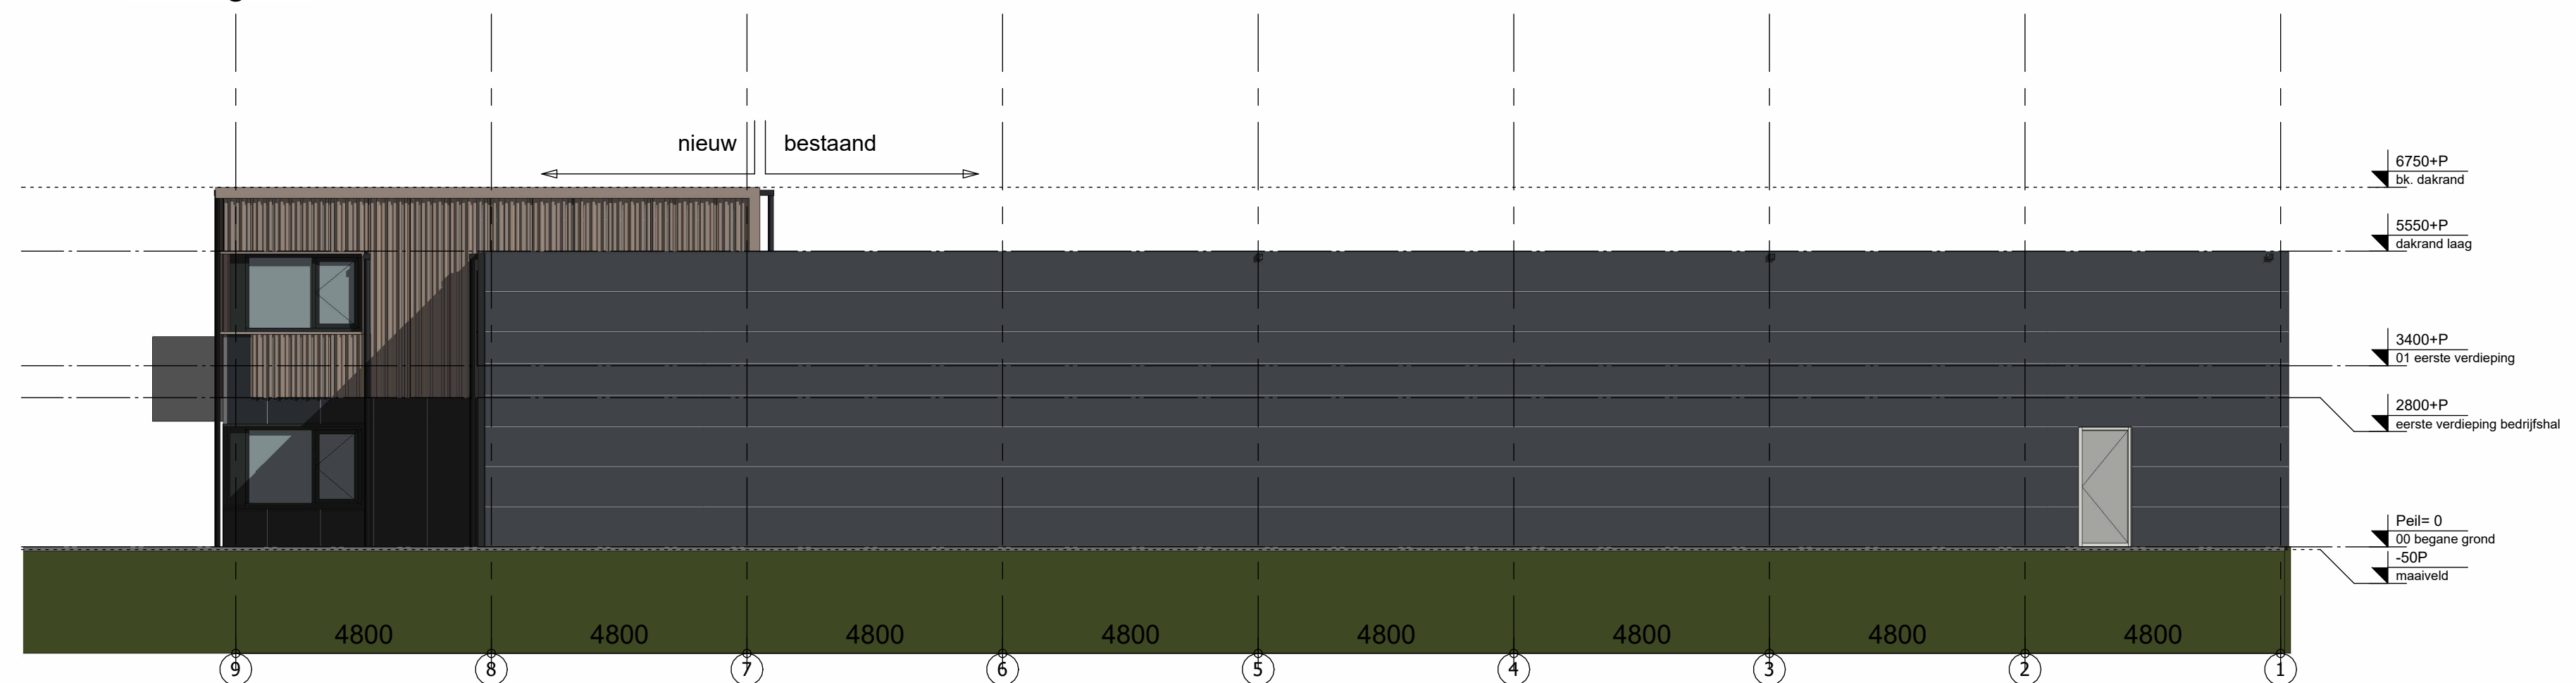

Rechtergevel

Onderdeel	Materiaal	Kleur	Code
gevelbekleding	cellenbeton	donkergrijs	-
gevelbekleding	sandwichpaneel	zwart grijs	RAL 7021
gevelbekleding	hout	natuur	-
kozijnen	hout	wit	-
kozijnen	aluminium	zwart grijs	RAL 7021
overheaddeur	aluminium	zwart grijs	RAL 7021
zetwerk	aluminium	zwart grijs	RAL 7021
zetwerk	staal	natuur	-
hwa	kunststof	donkergrijs	-

Maatvoering en toestand in het werk te controleren!



AGB van Dijk  
 Adres Maanderbuurtweg 39  
 PC+Plaats 6718XK Ede  
 Telefoon 0318 55 03 58  
 Email info@agbvandijk.nl  
 Internet www.agbvandijk.nl

PROJECT Nieuwbouw opslagcomplex  
 Gooiland 1 Beverwijk  
 OPDRACHTGEVER Progressio B.V.  
 Weg en Land 2  
 2661 DB Bergschenhoek  
 ONDERWERP Gevelaanzichten  
 FASE Definitief ontwerp

ONTWERP	AGB van Dijk	SCHAAL	1:100	PROJECT NR.	2024-0181
PROJECTLEIDER	GH	FORMAAT	A1	TEKENING NR.	DO-200
TEKENAAR	RK	DATUM	2025-03-04		
A	2026-02-09	D		G	J
B		E		H	K
C		F		I	L