



Gevelaanzichten
Kwintsheul




Voorgevel



Achtergevel



Rechtergevel

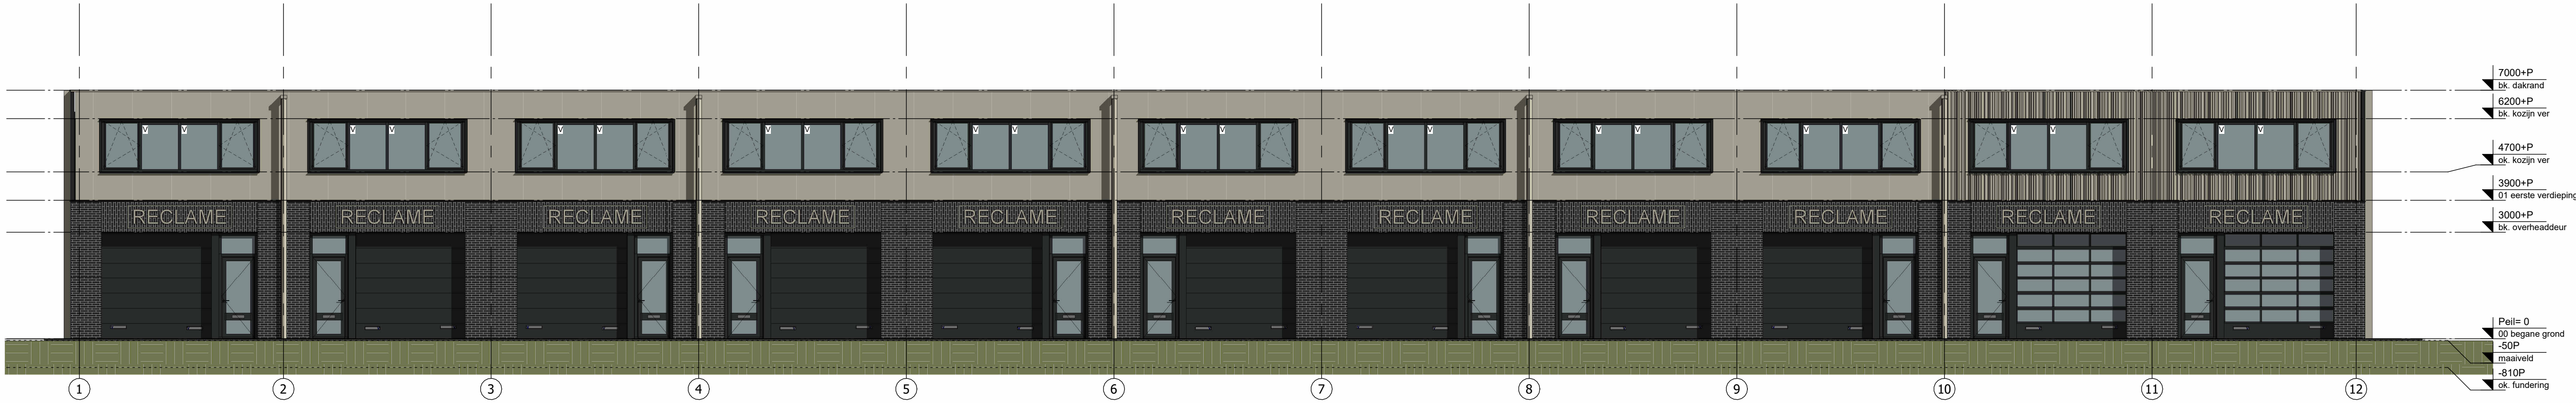

Linkergevel



Gevelrenvooi			
Gevelbekleding	Sandwichpaneel	Seren Gold	-
Gevelbekleding	Kader zetwerk	Seren Gold	-
Gevelbekleding	Falk Cadence	Seren Gold	-
Gevelbekleding	Metselwerk	Zwart	-
Kozijnen	Aluminium	Zwartgrijs	RAL 7021
Vast glas	HR+++	Transparant	-
HWA	Kunststof	Grijs	-
Zetwerk	Aluminium	Gitzwart	RAL 9005
Overheaddeur	Kunststof	Gitzwart	RAL 9005
Zetwerk	Aluminium	Seren Gold	-

* = veiligheidsbeglazing <850+vl conform NEN3569

PROJECT Nieuwbouw bedrijfsunits Bovendijk 19 te Kwintsheul

OPDRACHTGEVER Progressio B.V.
Weg en Land 2
2661 DB Bergschenhoek

ONDERWERP Gevelaanzichten

FASE Omgevingsvergunning



AGB van DIJK
Adres Maanderbuurtweg 39
PC+Plaats 6718XK Ede
Telefoon 0318 55 03 58
Email info@agbvandijk.nl
Internet www.agbvandijk.nl

ONTWERP	AGB	SCHAAL	1:100	PROJECT NR.
PROJECTLEIDER	JV	FORMAAT	A1	2025-0174
TEKENAAR	JV	DATUM	2026-03-02	TEKENING NR.
A 2026-03-18	D	G	J	OV-200
B 2026-04-09	E	H	K	
C 2026-06-24	F	I	L	