






Doorsnedes
Kwintsheul

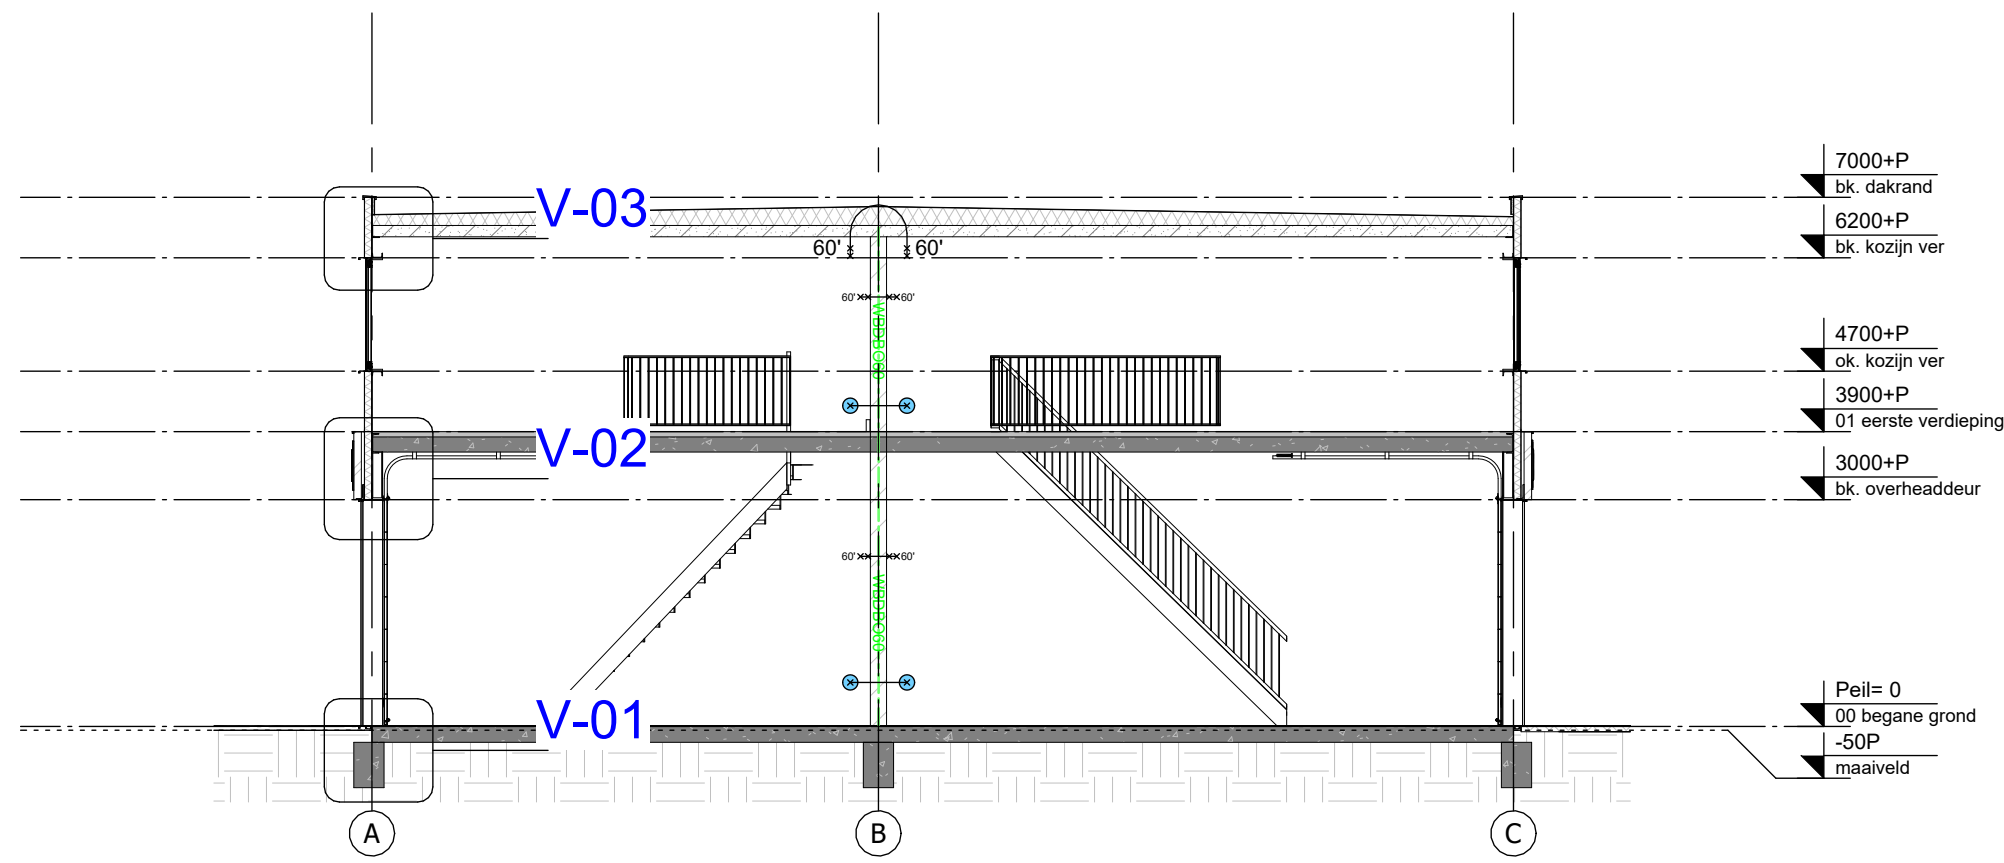

Doorsnede A-A

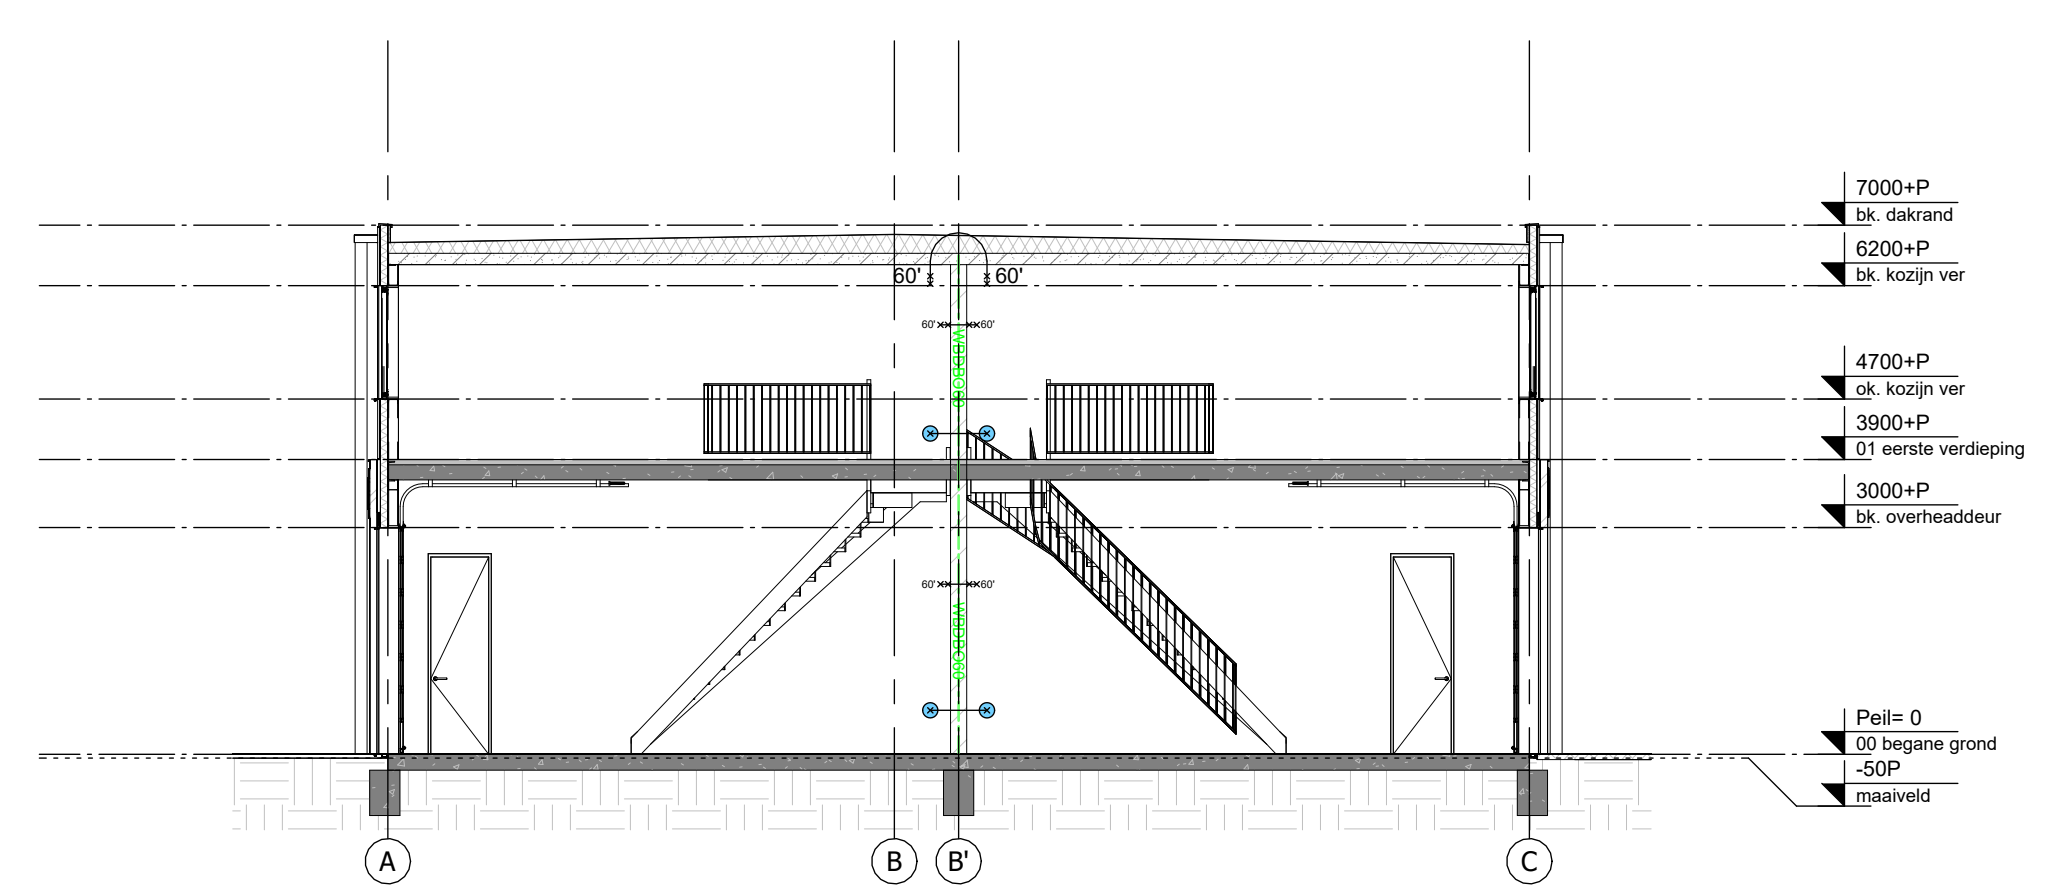

Doorsnede B-B

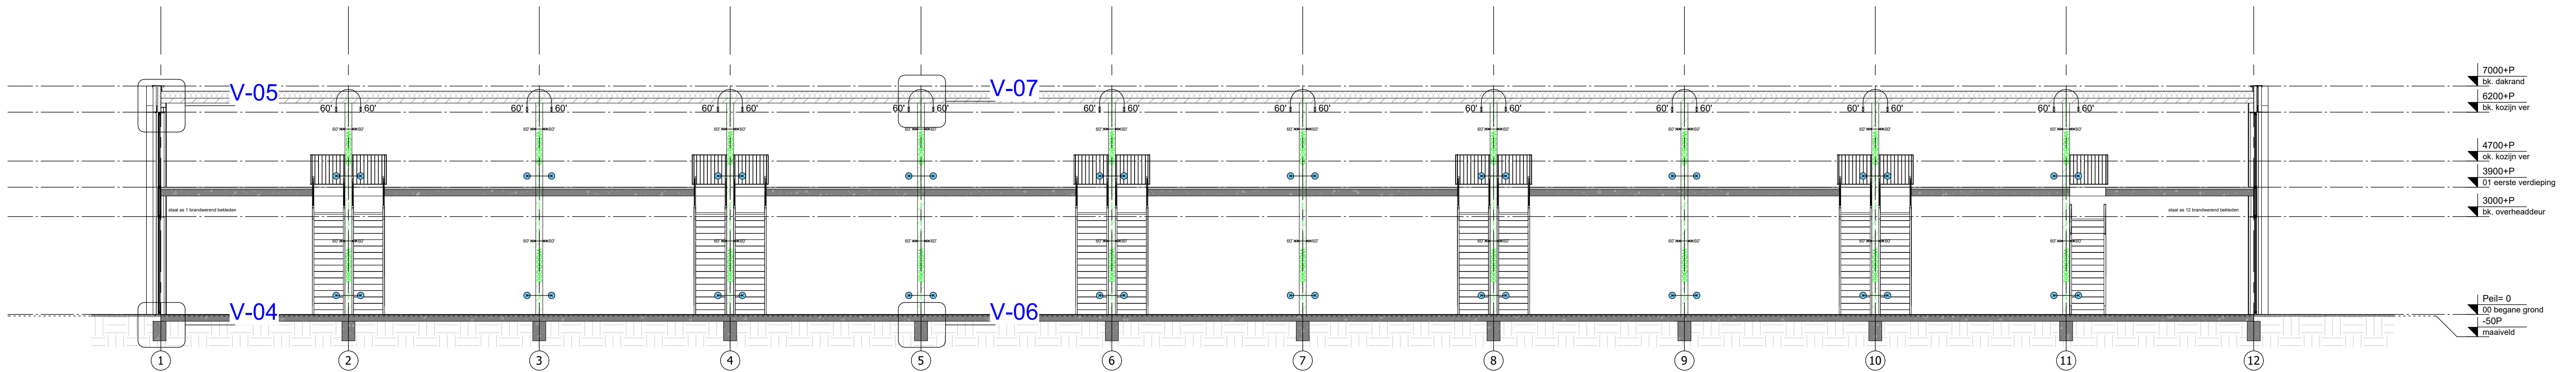

Doorsnede C-C



AGB van DIJK
Adres Maanderbuurtweg 39
PC+Plaats 6718XK Ede
Telefoon 0318 55 03 58
Email info@agbvandijk.nl
Internet www.agbvandijk.nl

PROJECT Nieuwbouw bedrijfsunits Bovendijk 19
te Kwintsheul
OPDRACHTGEVER Progressio B.V.
Weg en Land 2
2681 DB Bergschenhoek
ONDERWERP Doorsneden
FASE Omgevingsvergunning

ONTWERP		AGB	SCHAAL		1:100	PROJECT NR.
PROJECTLEIDER		JV	FORMAAT		A1	2025-0174
TEKENAAR		JV	DATUM		2026-03-02	
A	2026-03-18	D	G	J	TEKENING NR.	
B	2026-04-09	E	H	K	OV-300	
C	2026-06-24	F	I	L		