





Doorsnedes
Zoetermeer

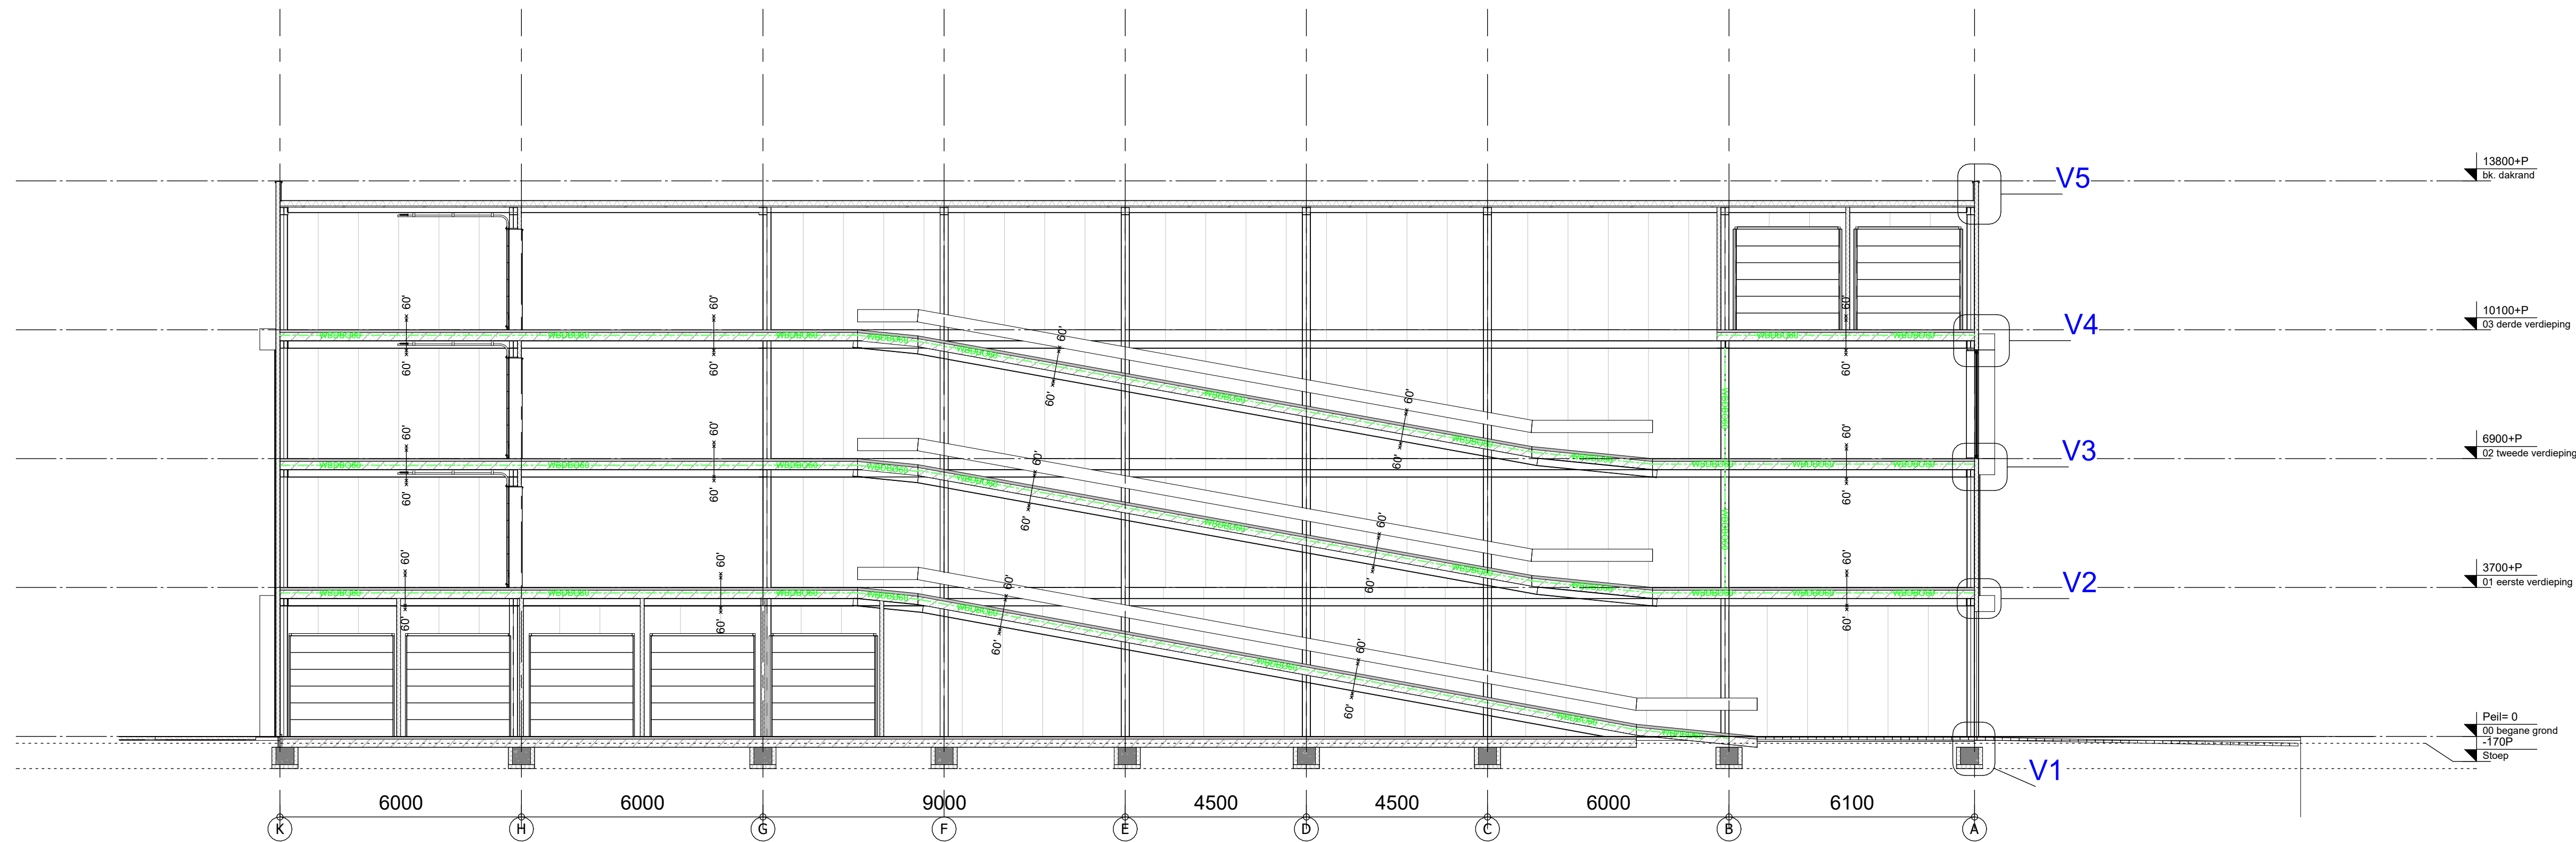

Doorsnede A-A

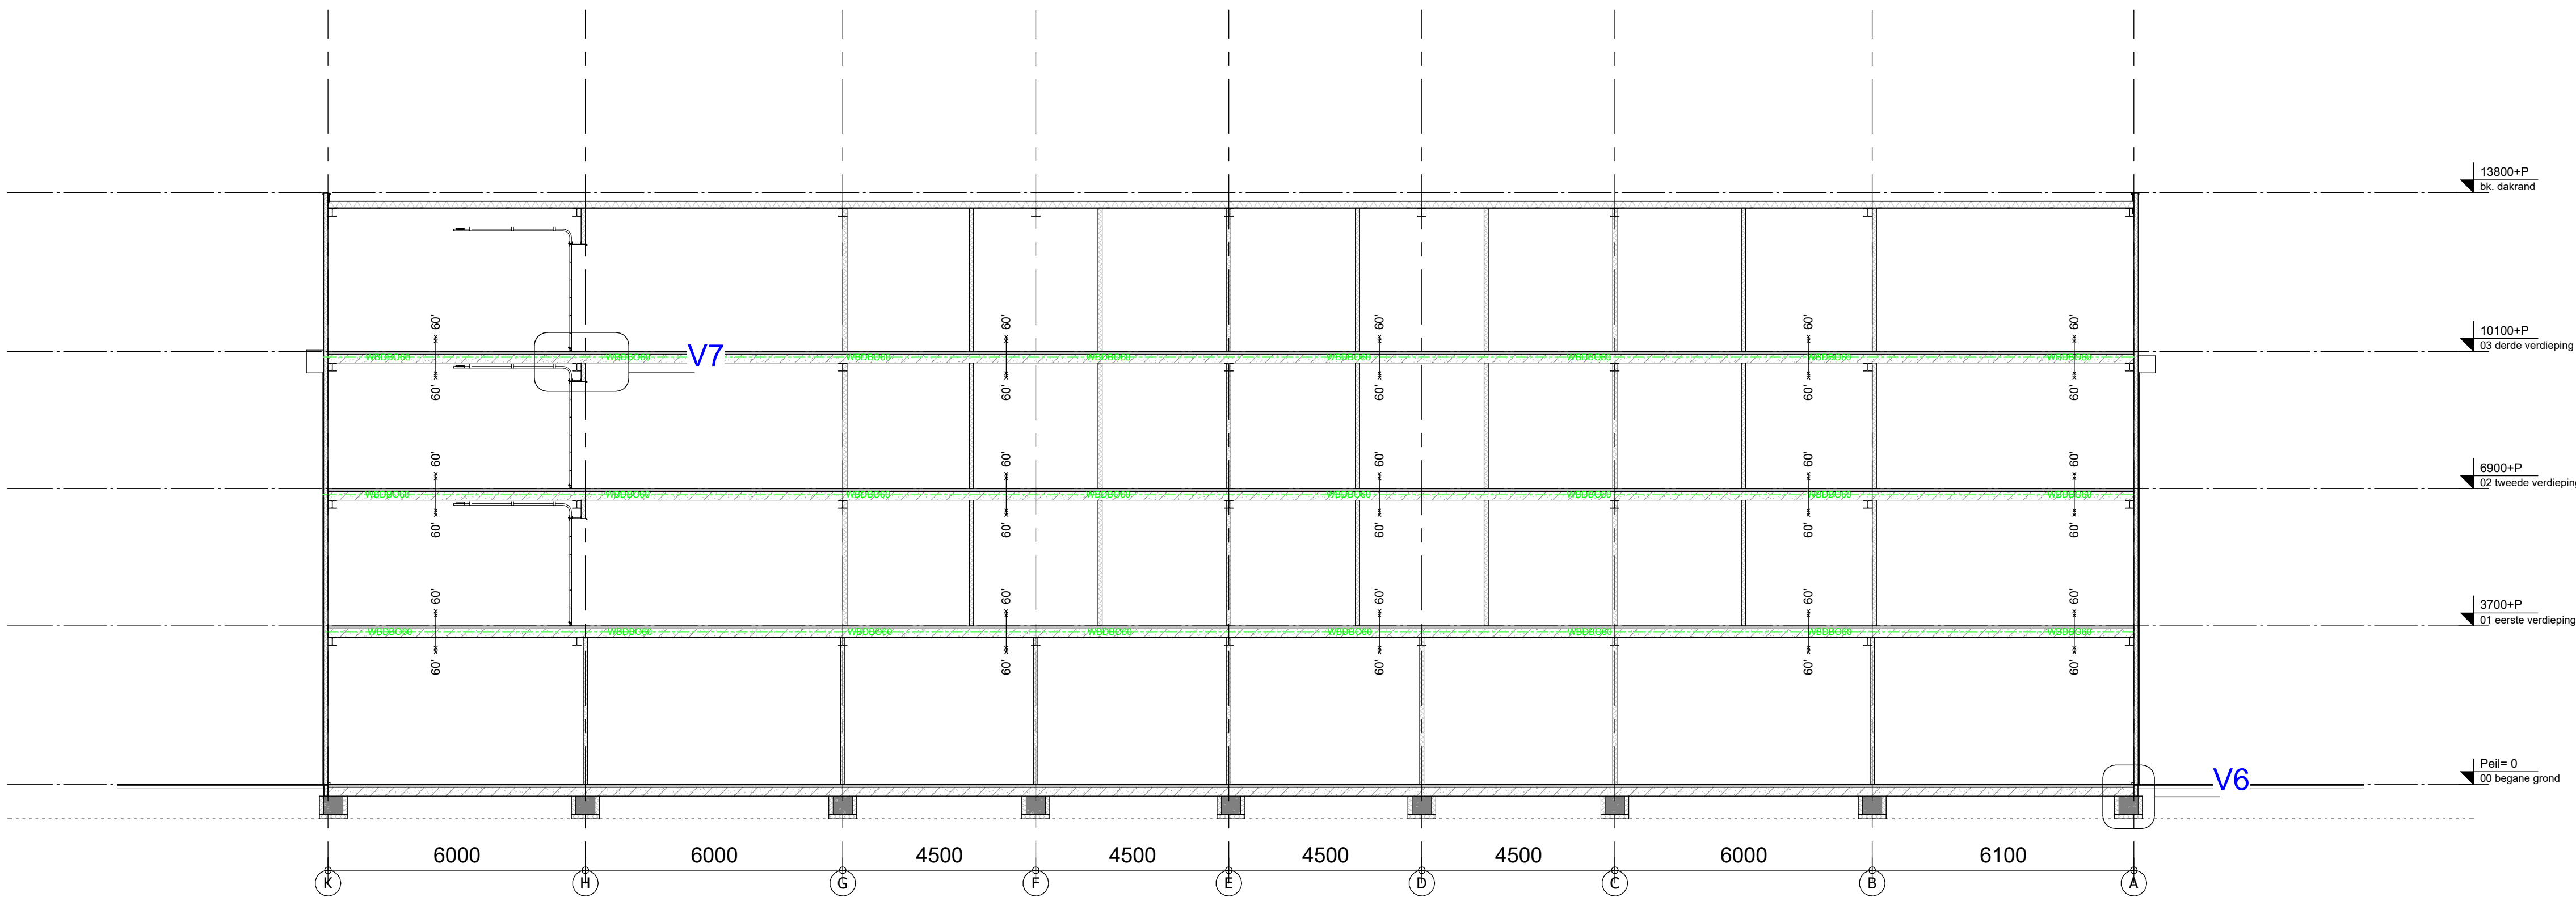

Doorsnede B-B

Bouwkundig renvooi


- Falk Block 2
- metal stud (voorzet)wand
- wandtegelerk
- vloertegelerk
- houten binnenkozijn
- sandwichpaneel, vlak
- sandwich dakpaneel, conform opgave constructeur
- aluminium gevelkozijn
- isolatie
- kanalplaatvloer, conform opgave constructeur
- brandscheiding met een WBDO van ten minste 60 minuten conform NEN 6069
- WBDO060




AGB van DIJK
Adres Maanderbuurtweg 39
PC+Plaats 6718KK Ede
Telefoon 0318 55 03 58
Email info@agbvandijk.nl
Internet www.agbvandijk.nl

PROJECT Nieuwbouw opslagcomplex
Platinastraat 10, Zoetermeer
OPDRACHTGEVER Progressio B.V.
Weg en Land 2
2661 DB Bergschenhoek
ONDERWERP Doorsneden
FASE Omgevingsvergunning

ONTWERP	AGB van Dijk	SCHAL	1:100	PROJECT NR.
PROJECTLEIDER	JV	FORMAAT	A1	2026-0015
TEKENAAR	RK	DATUM	2026-06-23	TEKENING NR.
A	D	G	J	OV-300
B	E	H	K	
C	F	I	L	

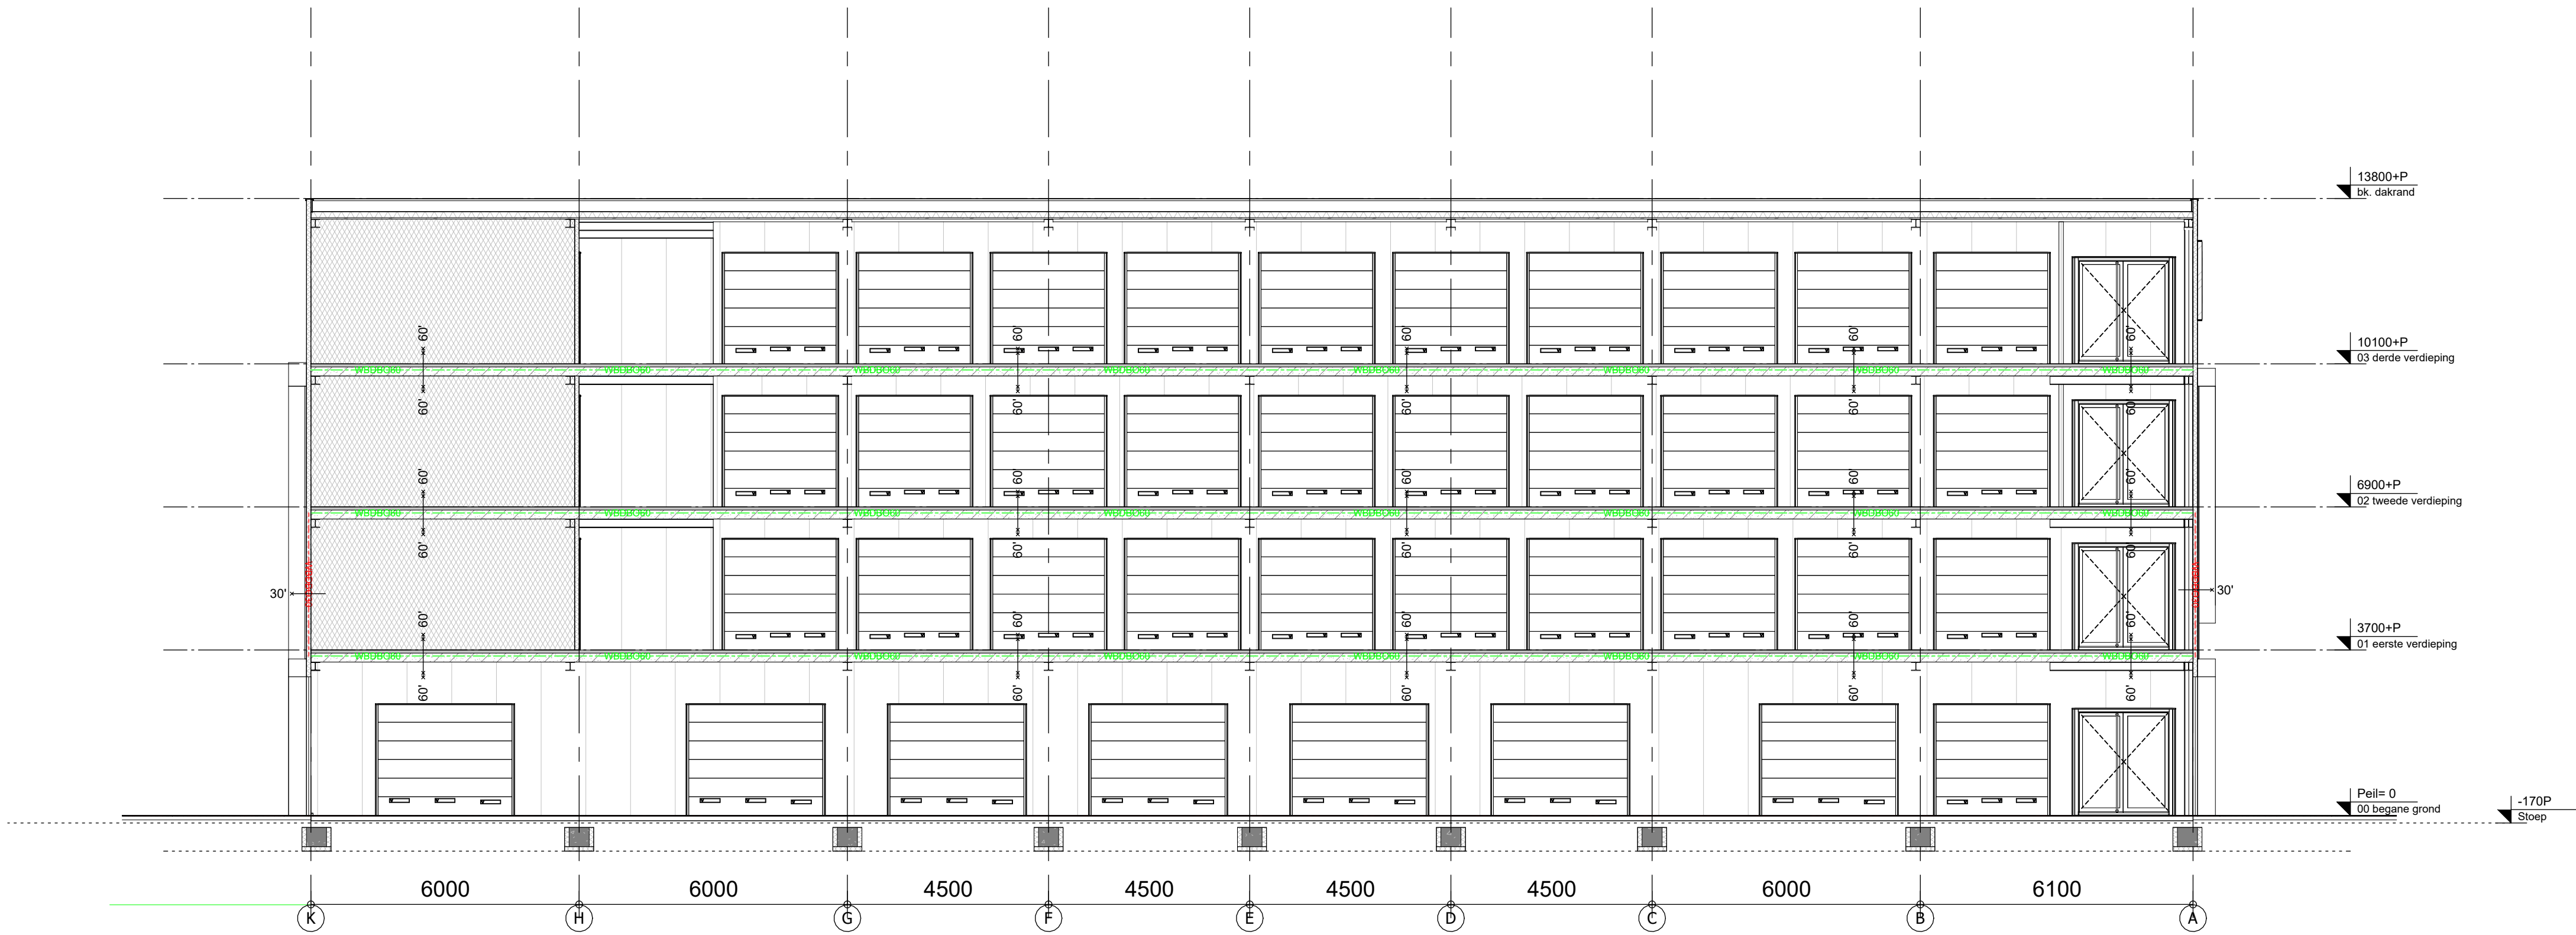

Doorsnede C-C

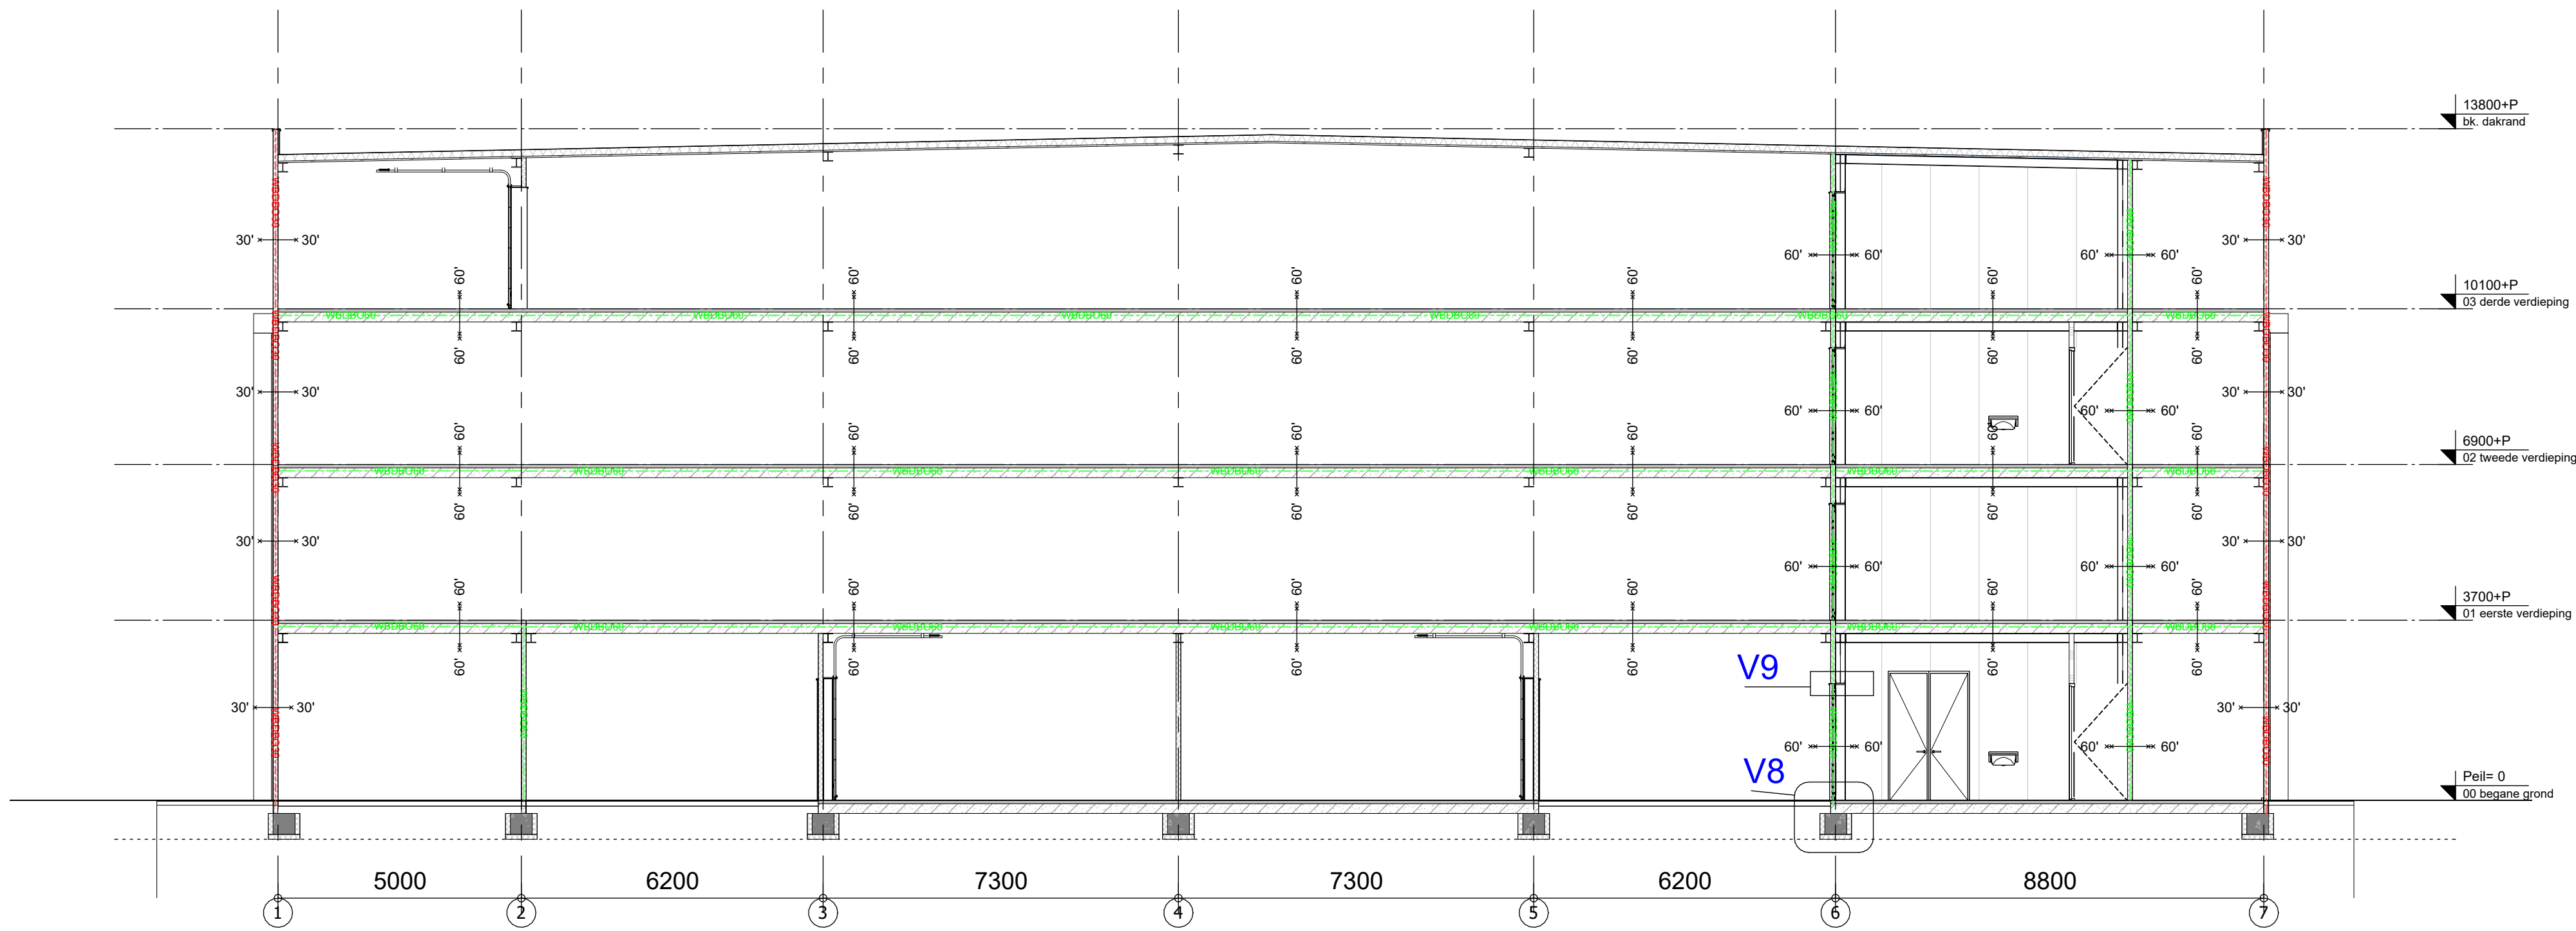

Doorsnede D-D

Bouwkundig renvooi

- Falk Block 2
- metal stud (voorzet)wand
- wandtegелwerk
- vloertegelwerk
- houten binnenkozijn
- sandwichpaneel, vlak
- sandwich dakpaneel, conform opgave constructeur
- aluminium gevelkozijn
- isolatie
- kanalplaatvloer, conform opgave constructeur
- brandscheiding met een WBDO van ten minste 60 minuten conform NEN 6069
- WBDO60



PROJECT Nieuwbouw opslagcomplex
Platinastraat 10, Zoetermeer


OPDRACHTGEVER Progressio B.V.
Weg en Land 2
2661 DB Bergschenhoek

ONDERWERP Doorsneden


FASE Omgevingsvergunning

AGB van DIJK
Adres Maanderbuurtweg 39
PC+Plaats 6718XK Ede
Telefoon 0318 55 03 58
Email info@agbvandijk.nl
Internet www.agbvandijk.nl

ONTWERP	AGB van Dijk	SCHAL	1:100	PROJECT NR.
PROJECTLEIDER	JV	FORMAAT	A1	2026-0015
TEKENAAR	RK	DATUM	2026-06-23	TEKENING NR.
A	D	G	J	OV-301
B	E	H	K	
C	F	I	L	

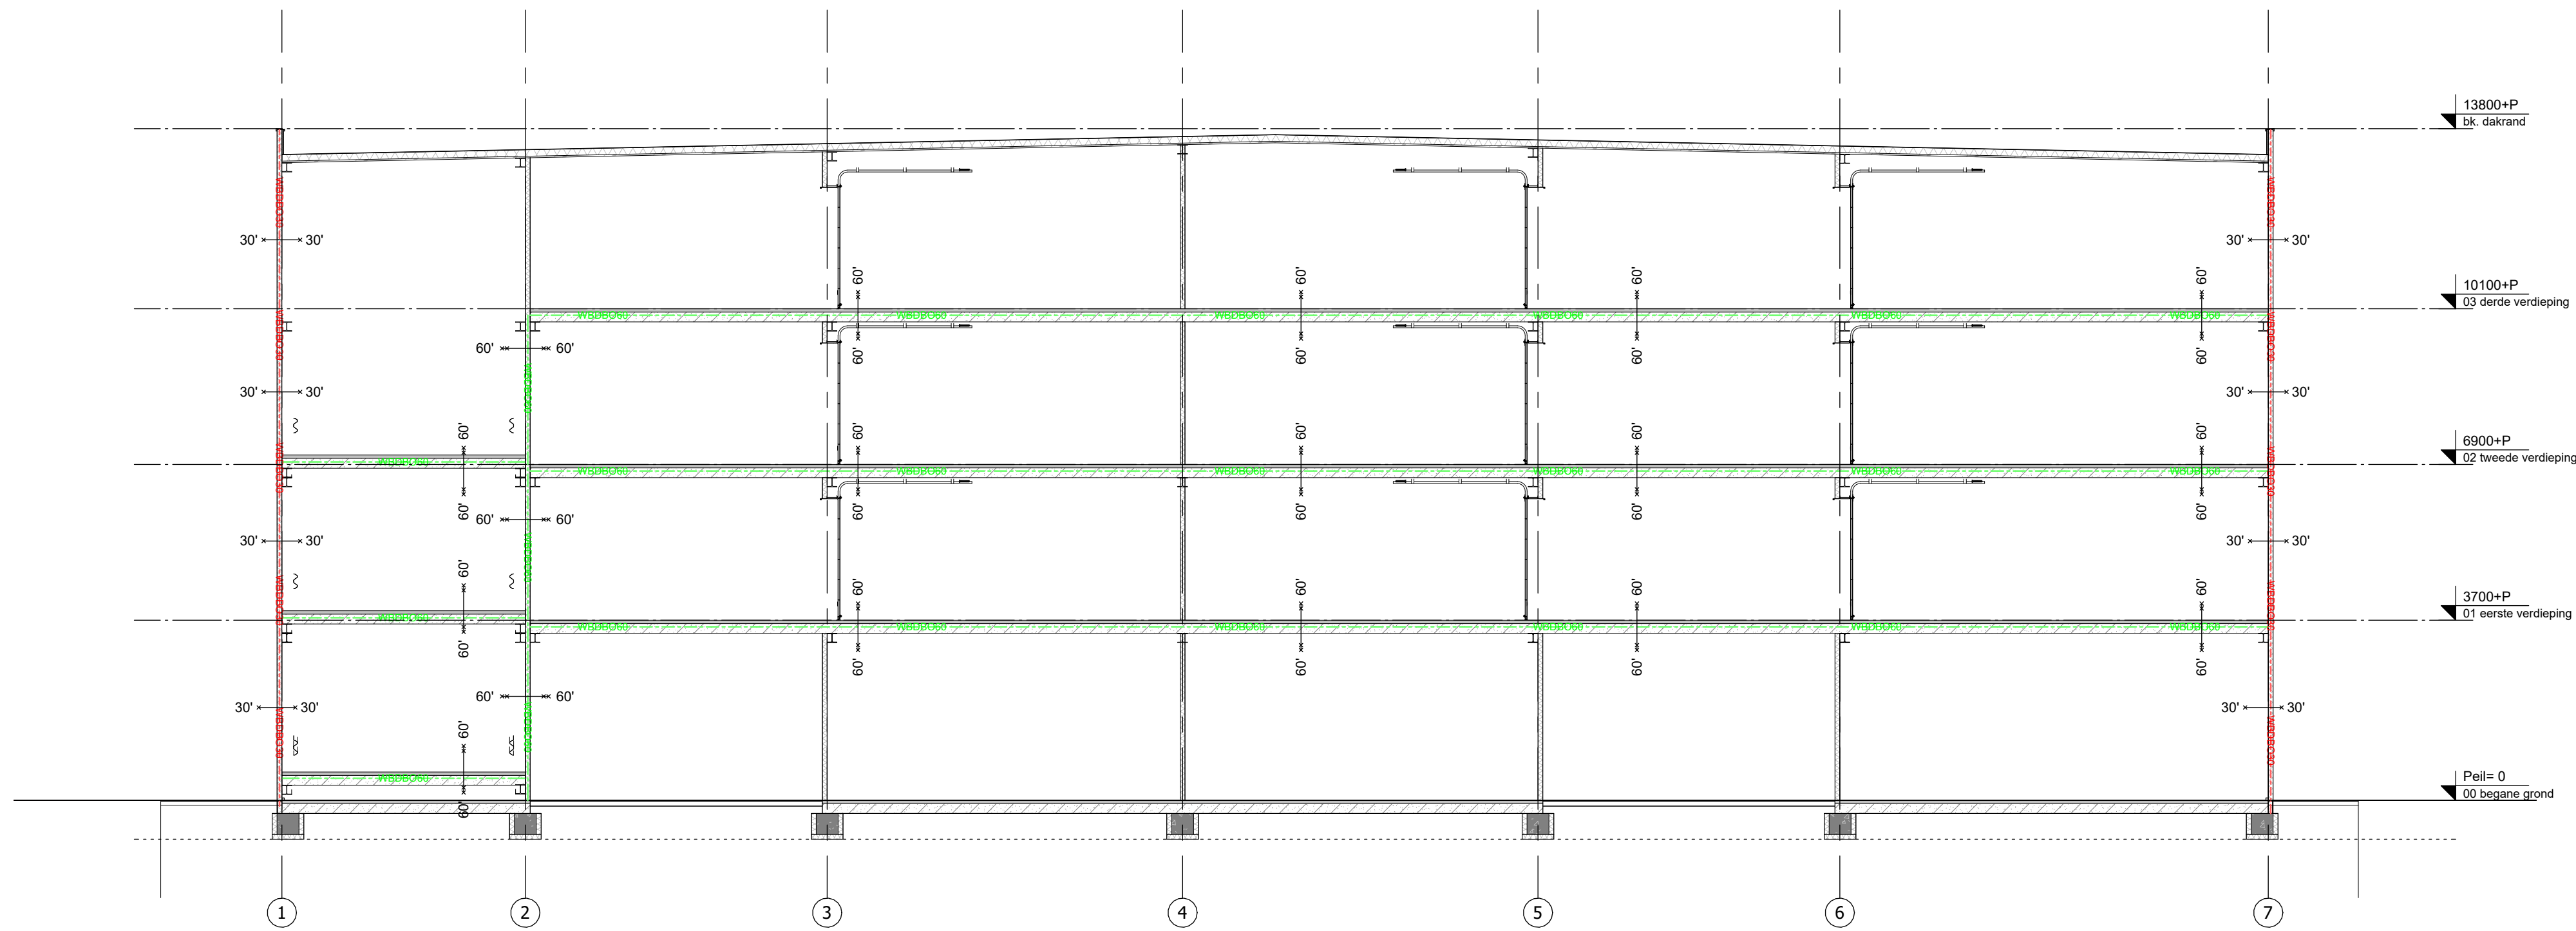

Doorsnede E-E

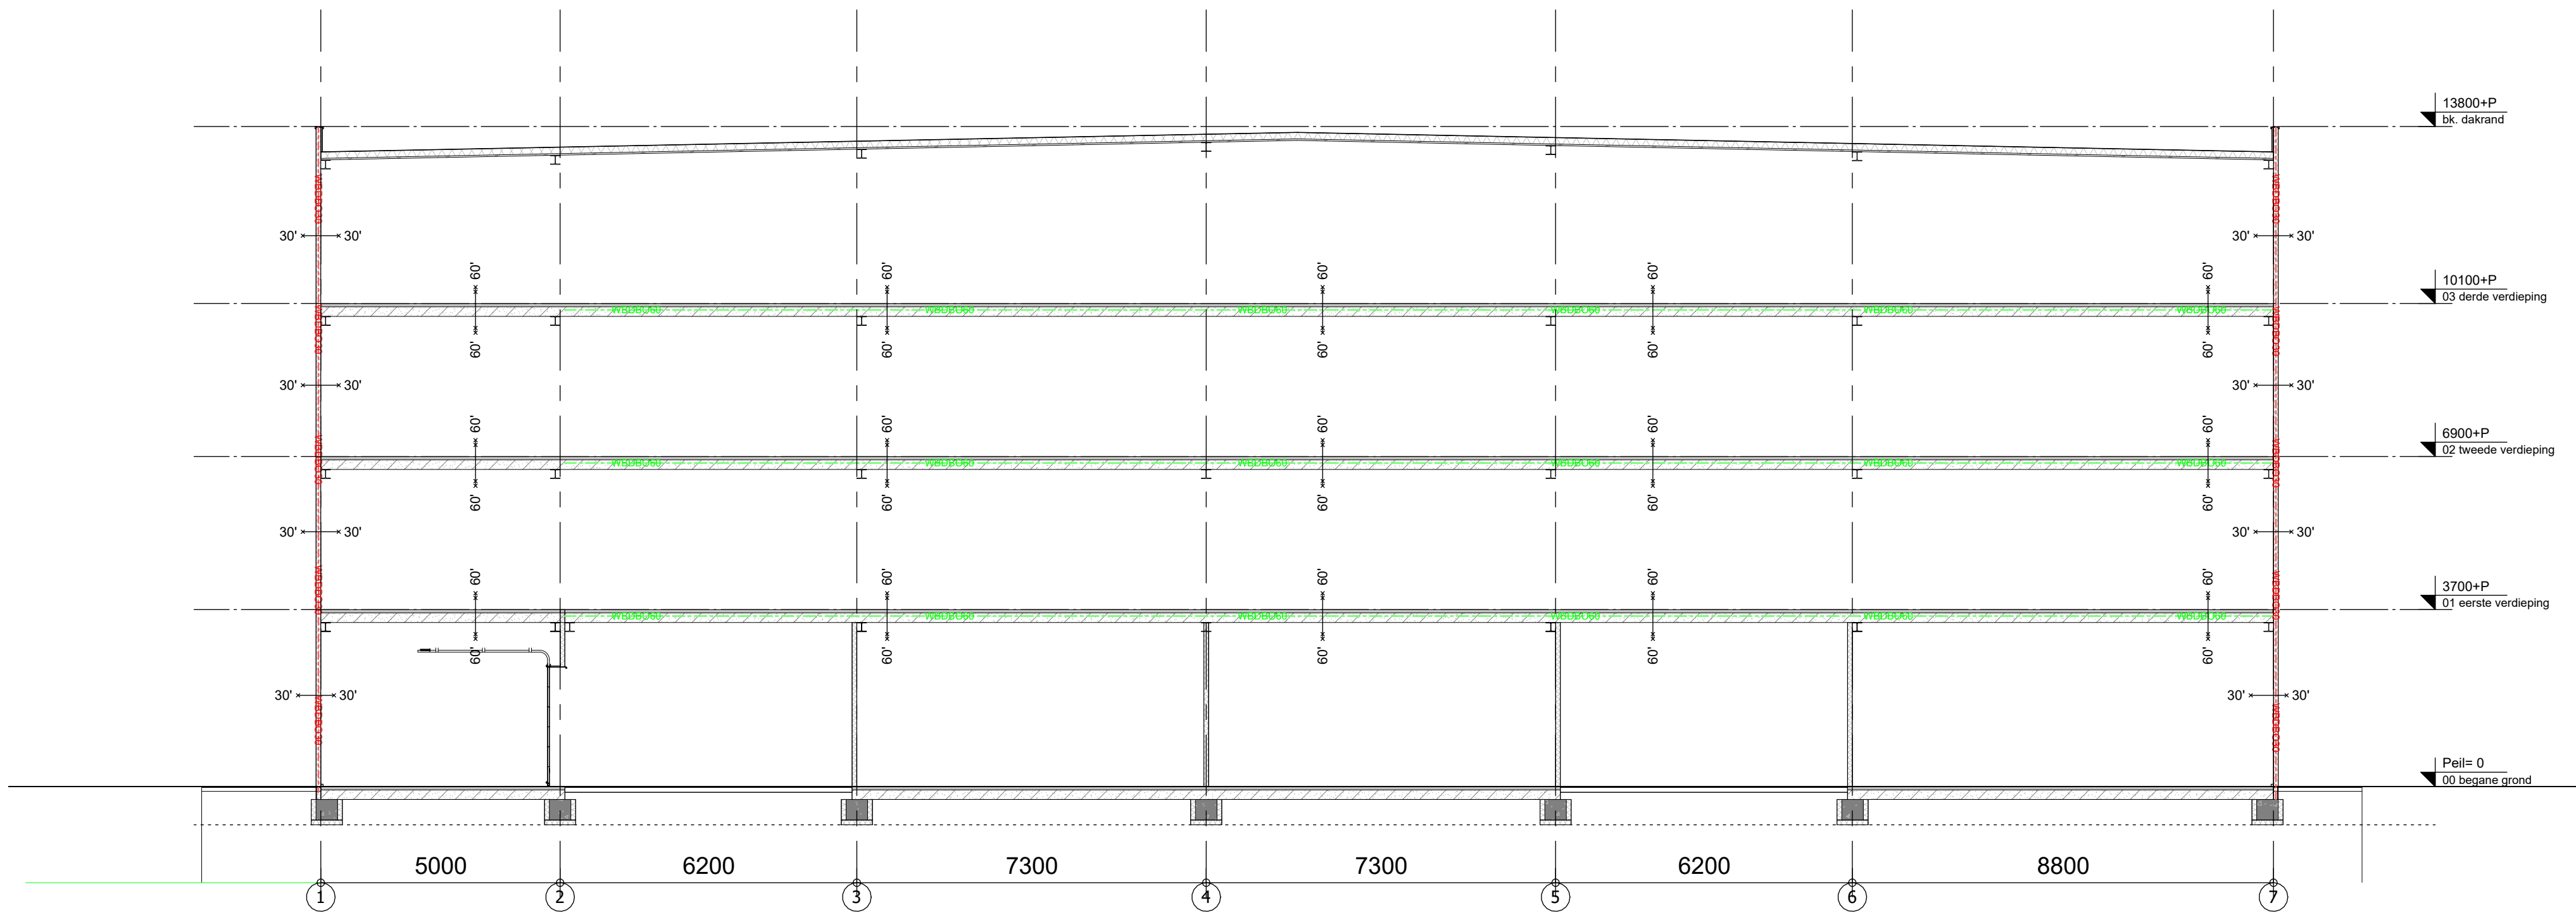

Doorsnede F-F

Bouwkundig renvooi

- Falk Block 2
- metal stud (voorzet)wand
- wandtegelerk
- vloertegelerk
- houten binnenkozijn
- sandwichpaneel, vlak
- sandwich dakpaneel, conform opgave constructeur
- aluminium gevelkozijn
- isolatie
- kanalplaatvloer, conform opgave constructeur
- brandscheiding met een WBDO van ten minste 60 minuten conform NEN 6069
- WBDO60



PROJECT Nieuwbouw opslagcomplex
Platinastraat 10, Zoetermeer

OPDRACHTGEVER Progressio B.V.
Weg en Land 2
2661 DB Bergschenhoek

ONDERWERP Doorsneden

FASE Omgevingsvergunning

AGB van DIJK
Adres Maanderbuurtweg 39
PC+Plaats 6718XK Ede
Telefoon 0318 55 03 58
Email info@agbvandijk.nl
Internet www.agbvandijk.nl

ONTWERP	AGB van Dijk	SCHAL	1:100	PROJECT NR.
PROJECTLEIDER	JV	FORMAAT	A1	2026-0015
TEKENAAR	RK	DATUM	2026-06-23	TEKENING NR.
A	D	G	J	OV-302
B	E	H	K	
C	F	I	L	