





Gevelaanzichten
Zoetermeer

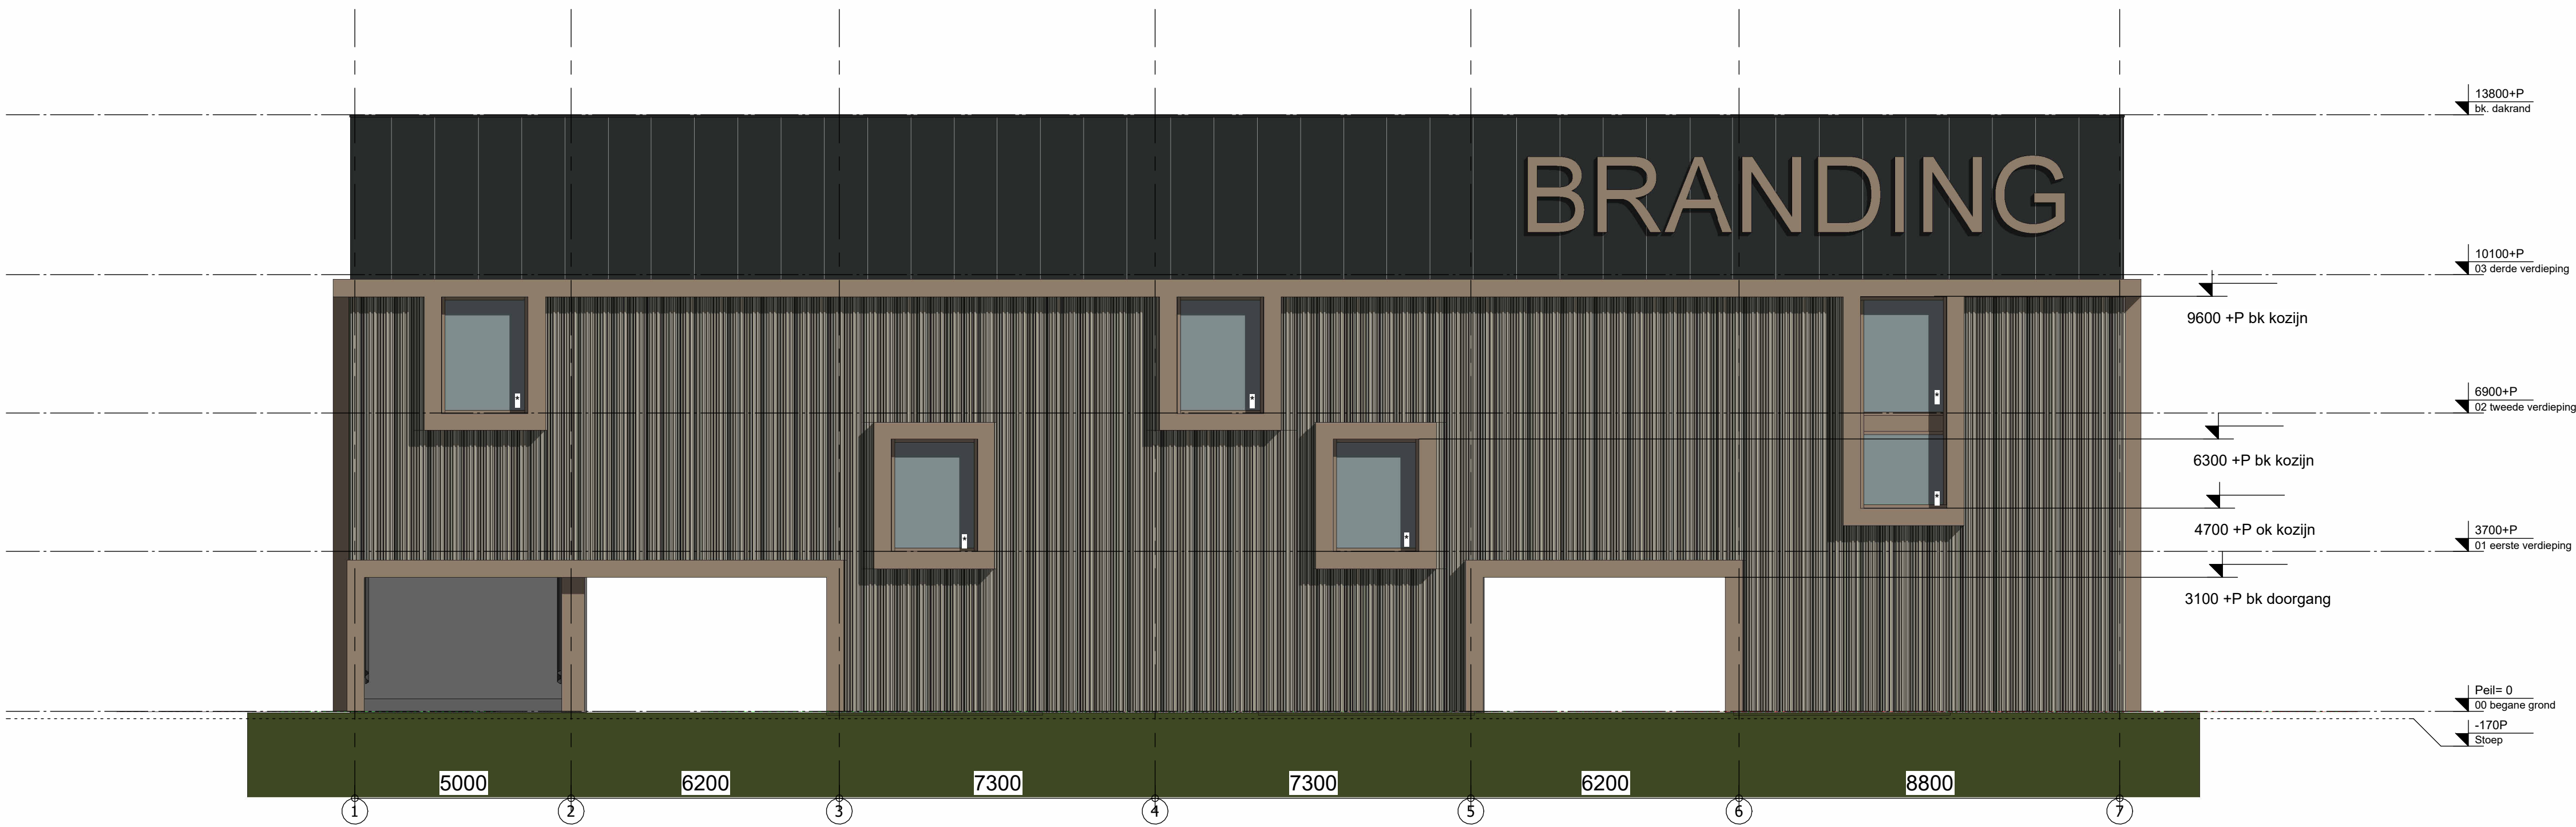

Vorgevel

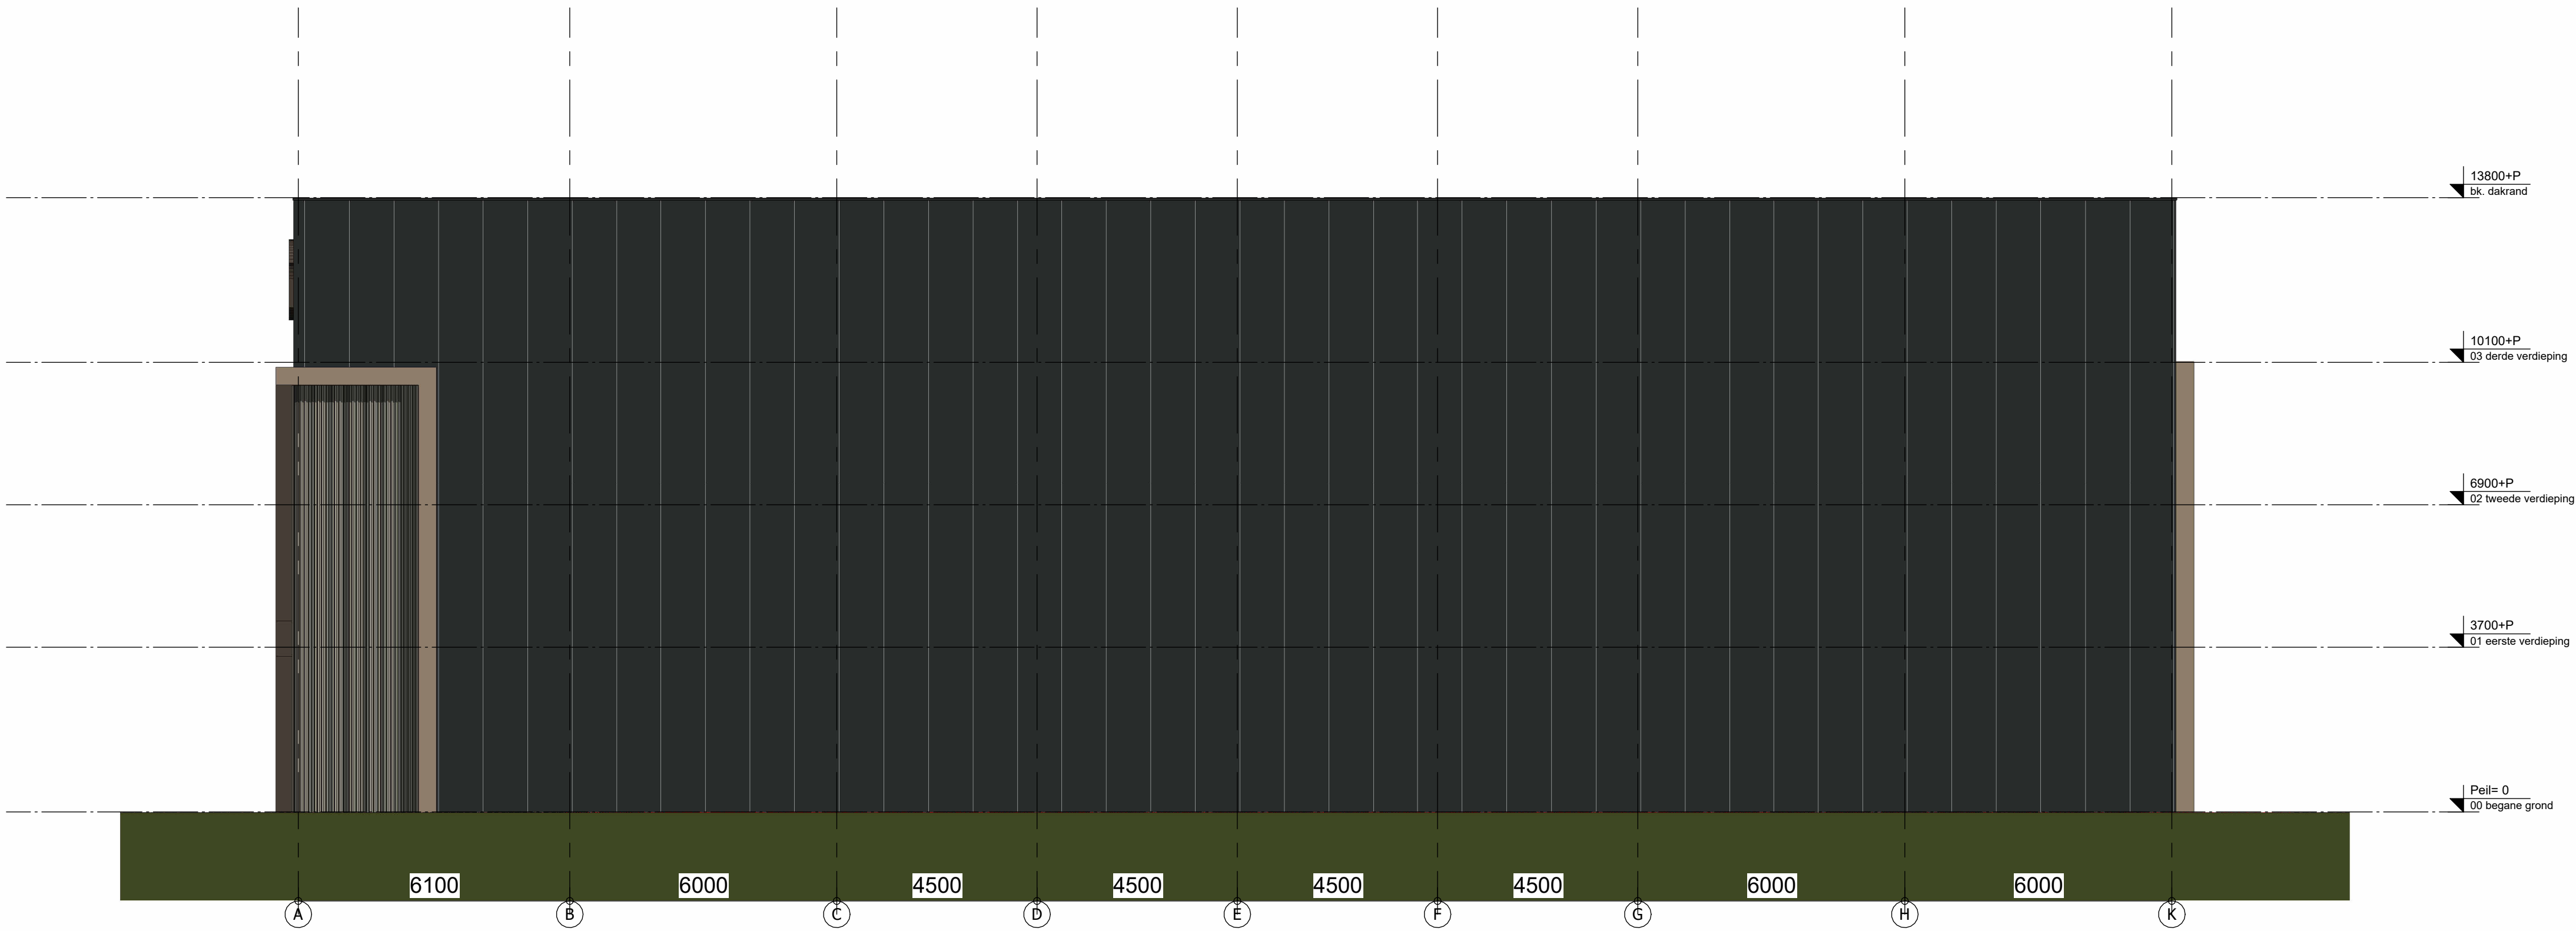

Rechtergevel

Gevelrenvooi			
Onderdeel	Materiaal	Kleur	Code
gevelbekleding	sandwichpaneel	zwartgrijs	RAL7021
gevelbekleding	Falk cadence 1	ephyra	-
kozijnen	aluminium	ephyra	-
vast glas	HR+++	naturel	-
zetwerk	aluminium	ephyra	-
zetwerk	aluminium	zwartgrijs	RAL7021
logo	n.l.b.	ephyra	-
*	doorvalveilig glas (NEN 3569)		



PROJECT Nieuwbouw opslagcomplex
Platinastraat 10, Zoetermeer


OPDRACHTGEVER Progressio B.V.
Weg en Land 2
2661 DB Bergschenhoek

ONDERWERP Gevelaanzichten


FASE Omgevingsvergunning

AGB van DIJK
Adres Maanderbuurtweg 39
PC+Plaats 6718XK Ede
Telefoon 0318 55 03 58
Email info@agbvandijk.nl
Internet www.agbvandijk.nl

ONTWERP	AGB van Dijk	SCHAL	1:100	PROJECT NR.
PROJECTLEIDER	JV	FORMAAT	A1	2026-0015
TEKENAAR	RK	DATUM	2026-06-23	
A	D	G	J	
B	E	H	K	
C	F	I	L	
				TEKENING NR. OV-200

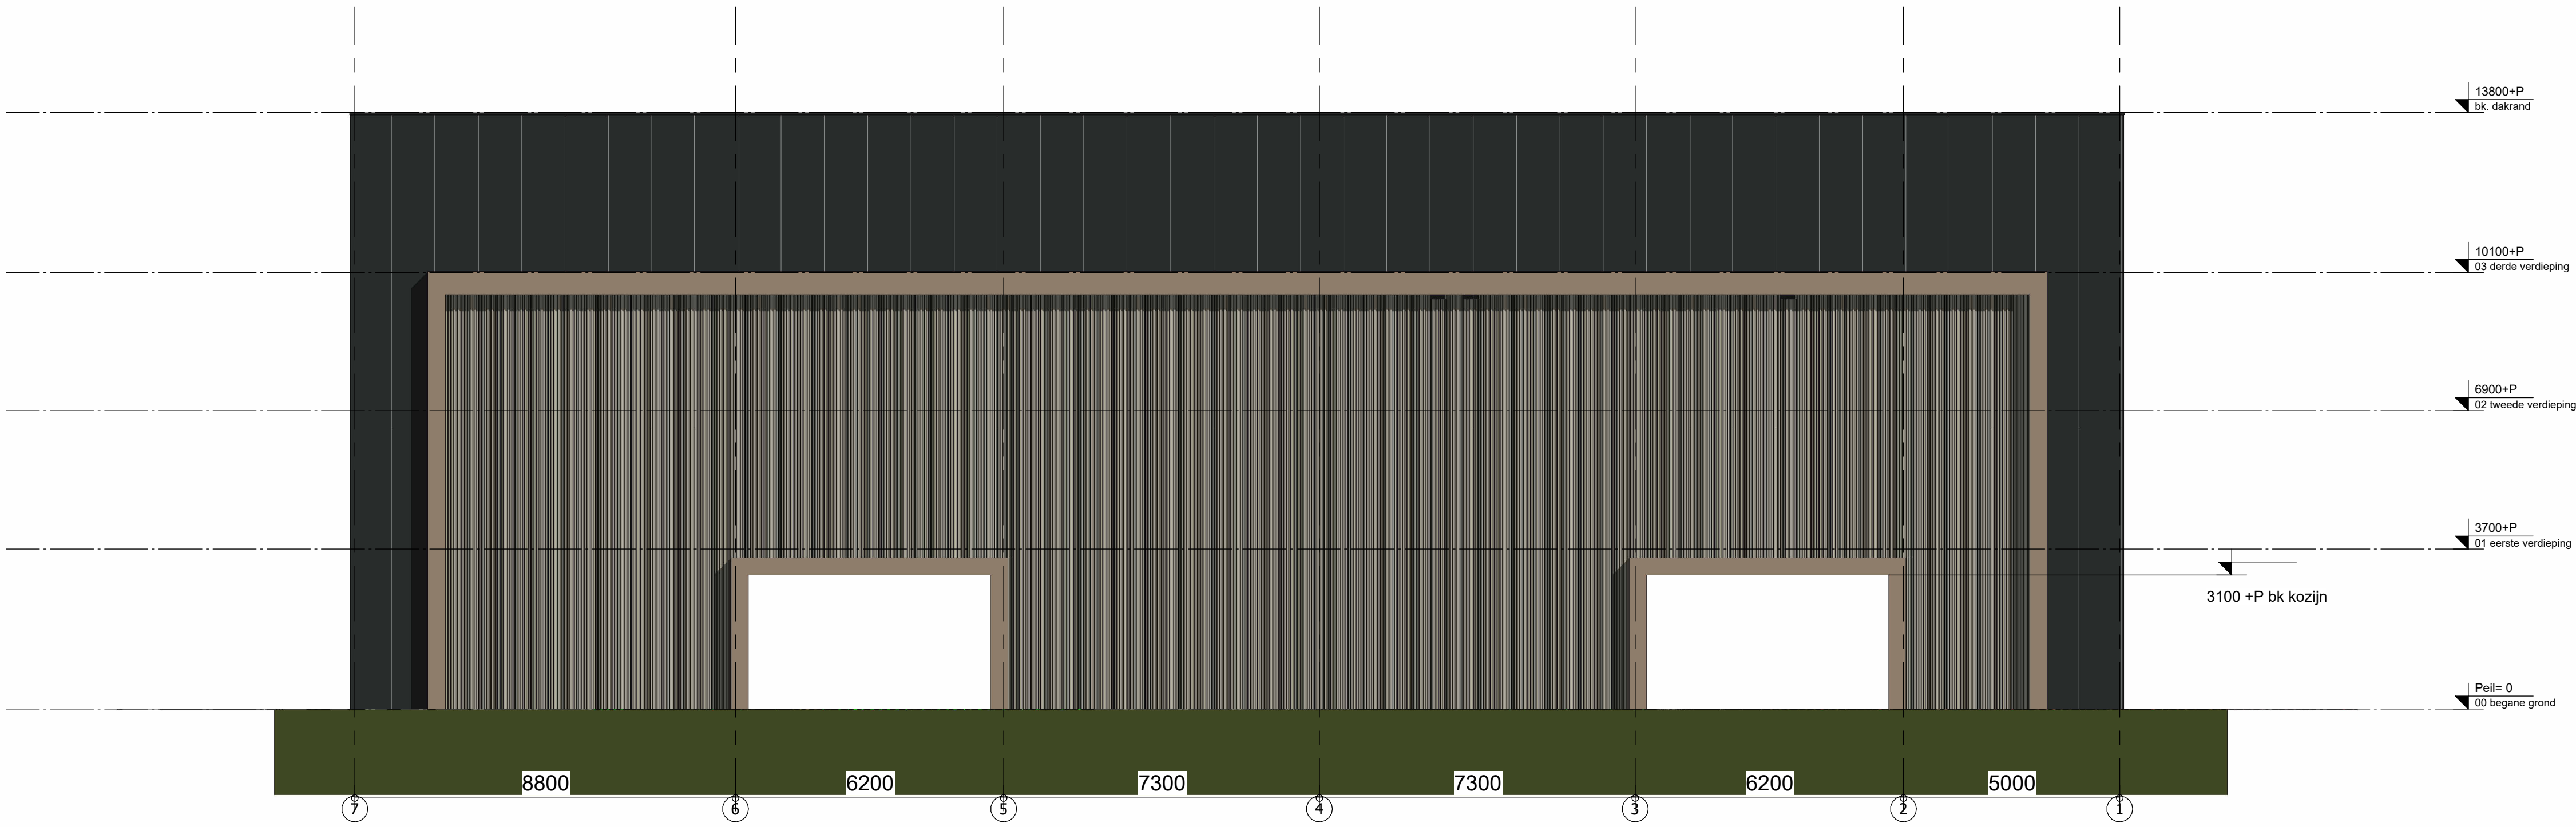

Achtergevel

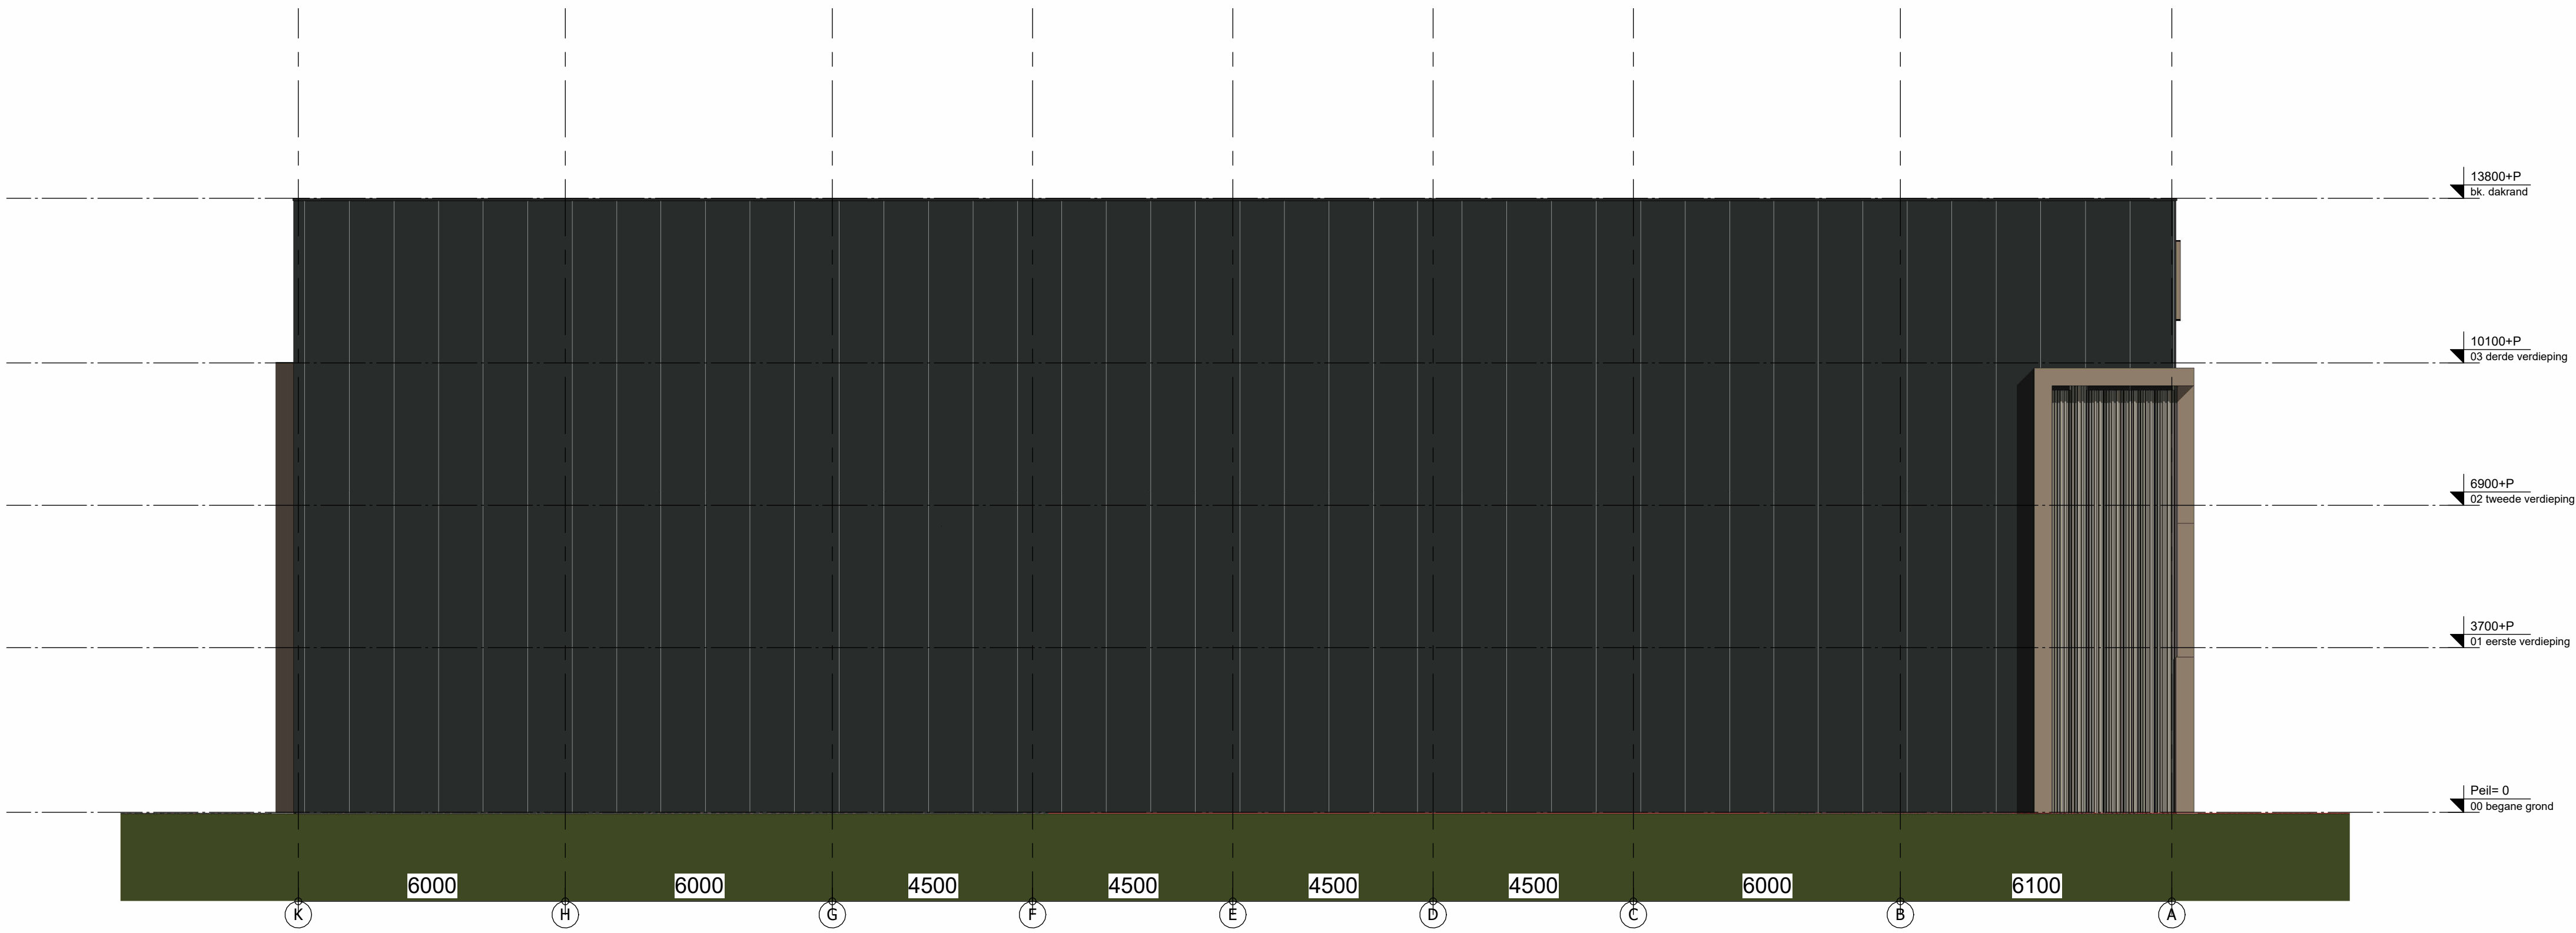

Linkergevel

Gevelrenvooi			
Onderdeel	Materiaal	Kleur	Code
gevelbekleding	sandwichpaneel	zwartgrijs	RAL7021
gevelbekleding	Falk cadence 1	ephyra	-
kozijnen	aluminium	ephyra	-
vast glas	HR+++	natuur	-
zetwerk	aluminium	ephyra	-
zetwerk	aluminium	zwartgrijs	RAL7021
logo	n.l.b.	ephyra	-
*	doorvalveilig glas (NEN 3569)		



PROJECT Nieuwbouw opslagcomplex
Platinastraat 10, Zoetermeer

OPDRACHTGEVER Progressio B.V.
Weg en Land 2
2661 DB Bergschenhoek

ONDERWERP Gevelaanzichten

FASE Omgevingsvergunning

AGB van DIJK
Adres Maanderbuurtweg 39
PC+Plaats 6718XK Ede
Telefoon 0318 55 03 58
Email info@agbvandijk.nl
Internet www.agbvandijk.nl

ONTWERP	AGB van Dijk	SCHAL	1:100	PROJECT NR.
PROJECTLEIDER	JV	FORMAAT	A1	2026-0015
TEKENAAR	RK	DATUM	2026-06-23	TEKENING NR.
A	D	G	J	OV-201
B	E	H	K	
C	F	I	L	